




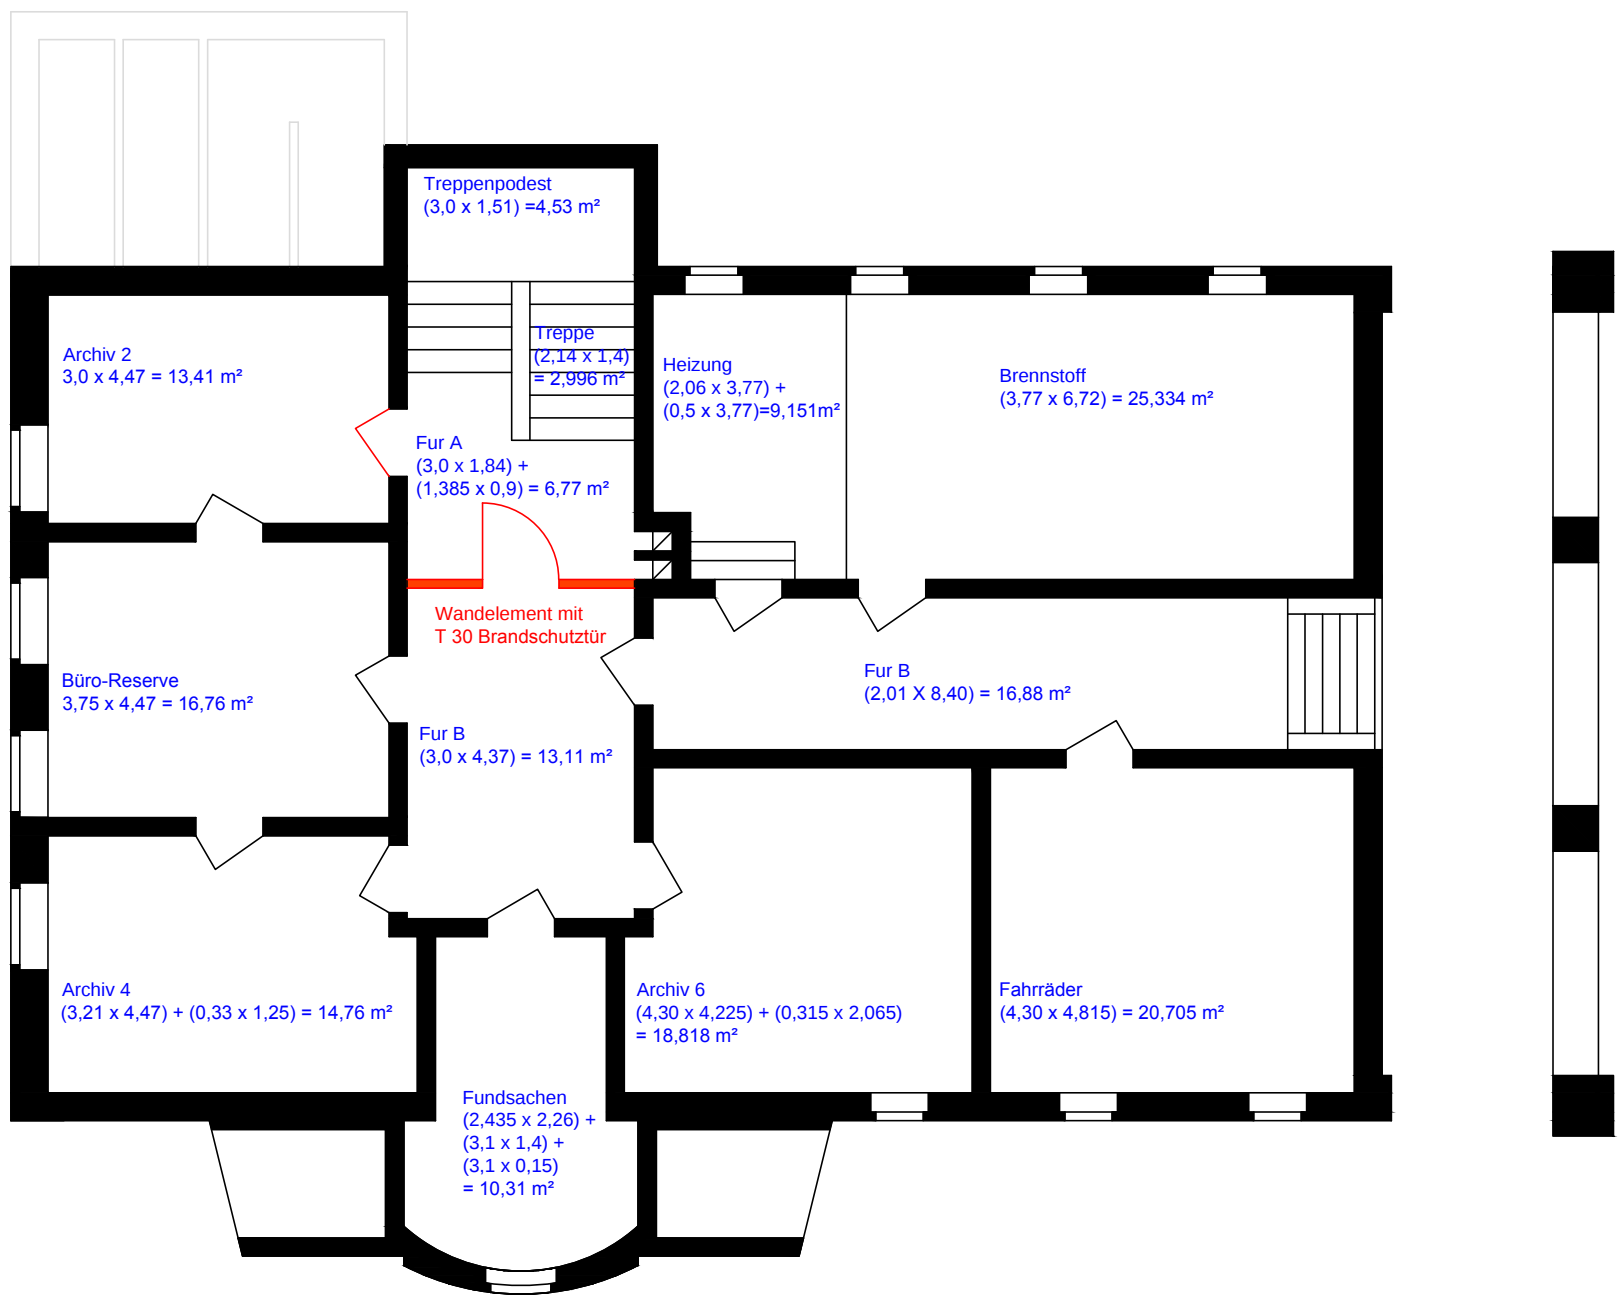


Kellergeschoss

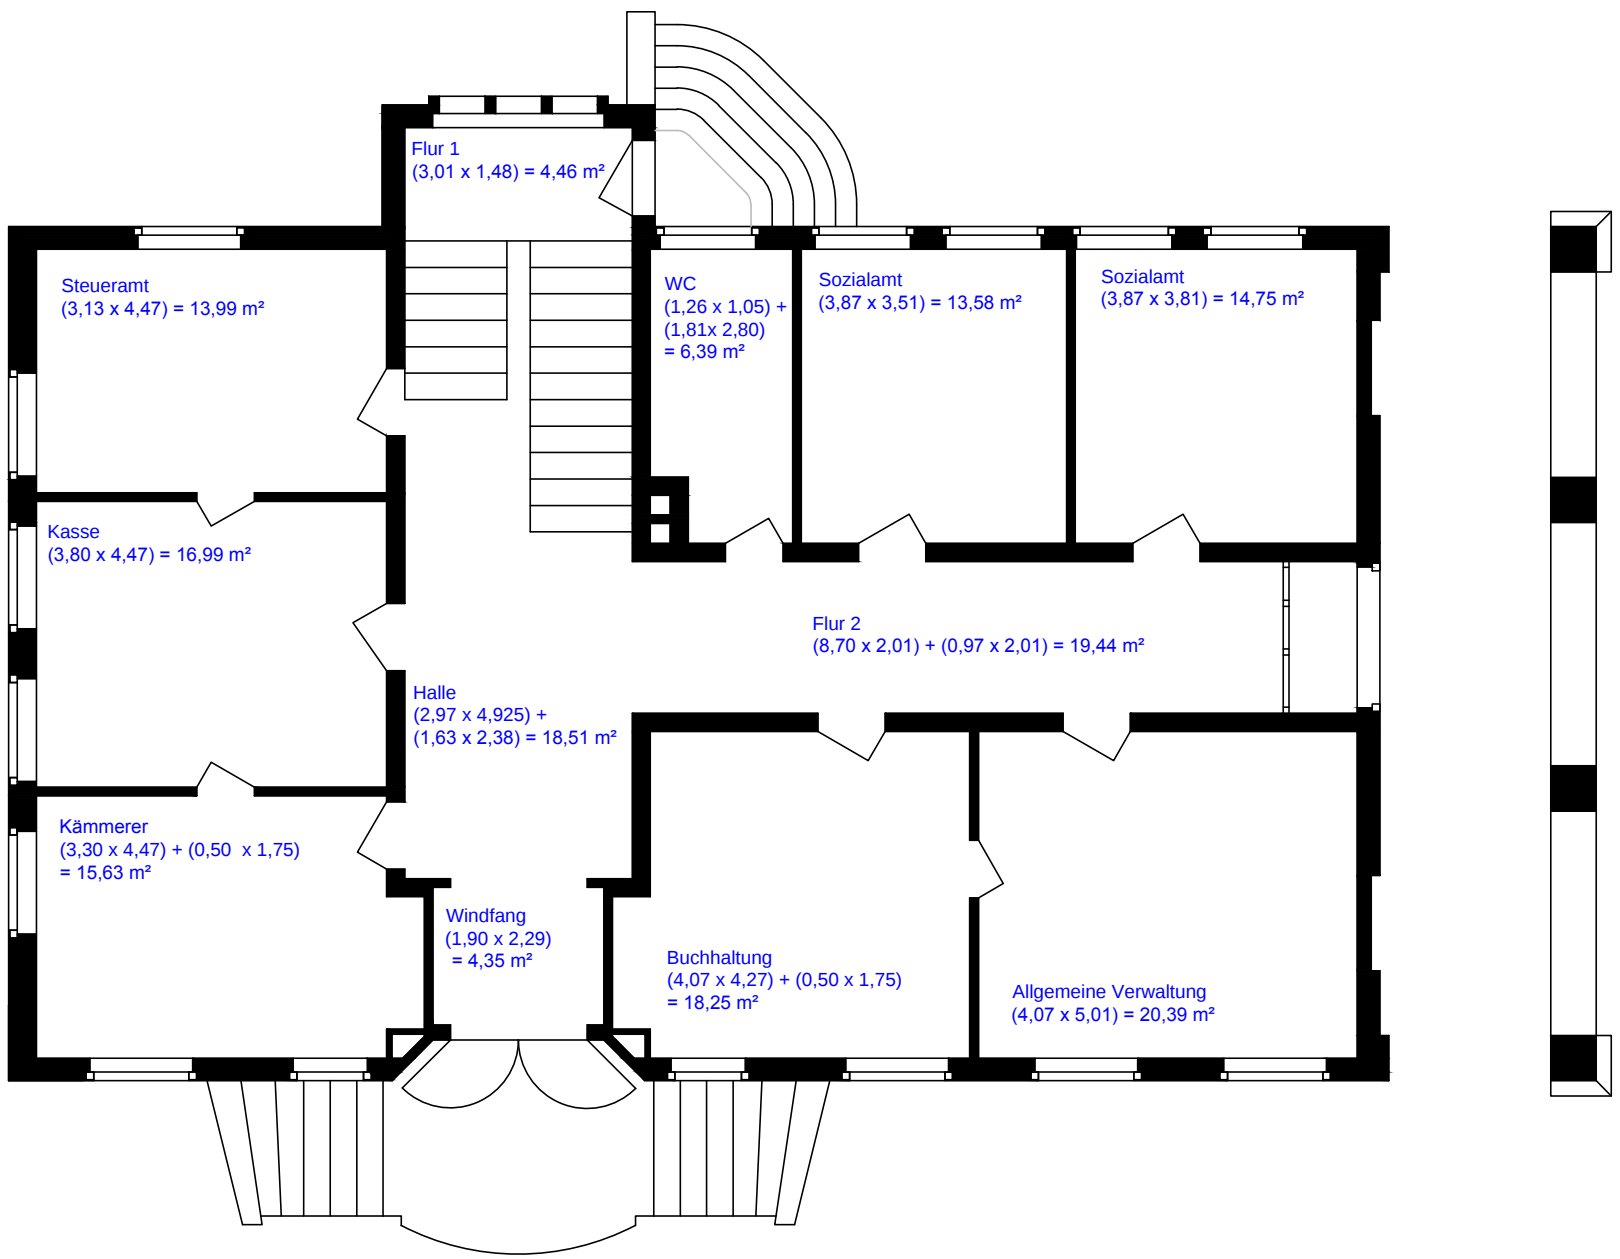


Erdgeschoss

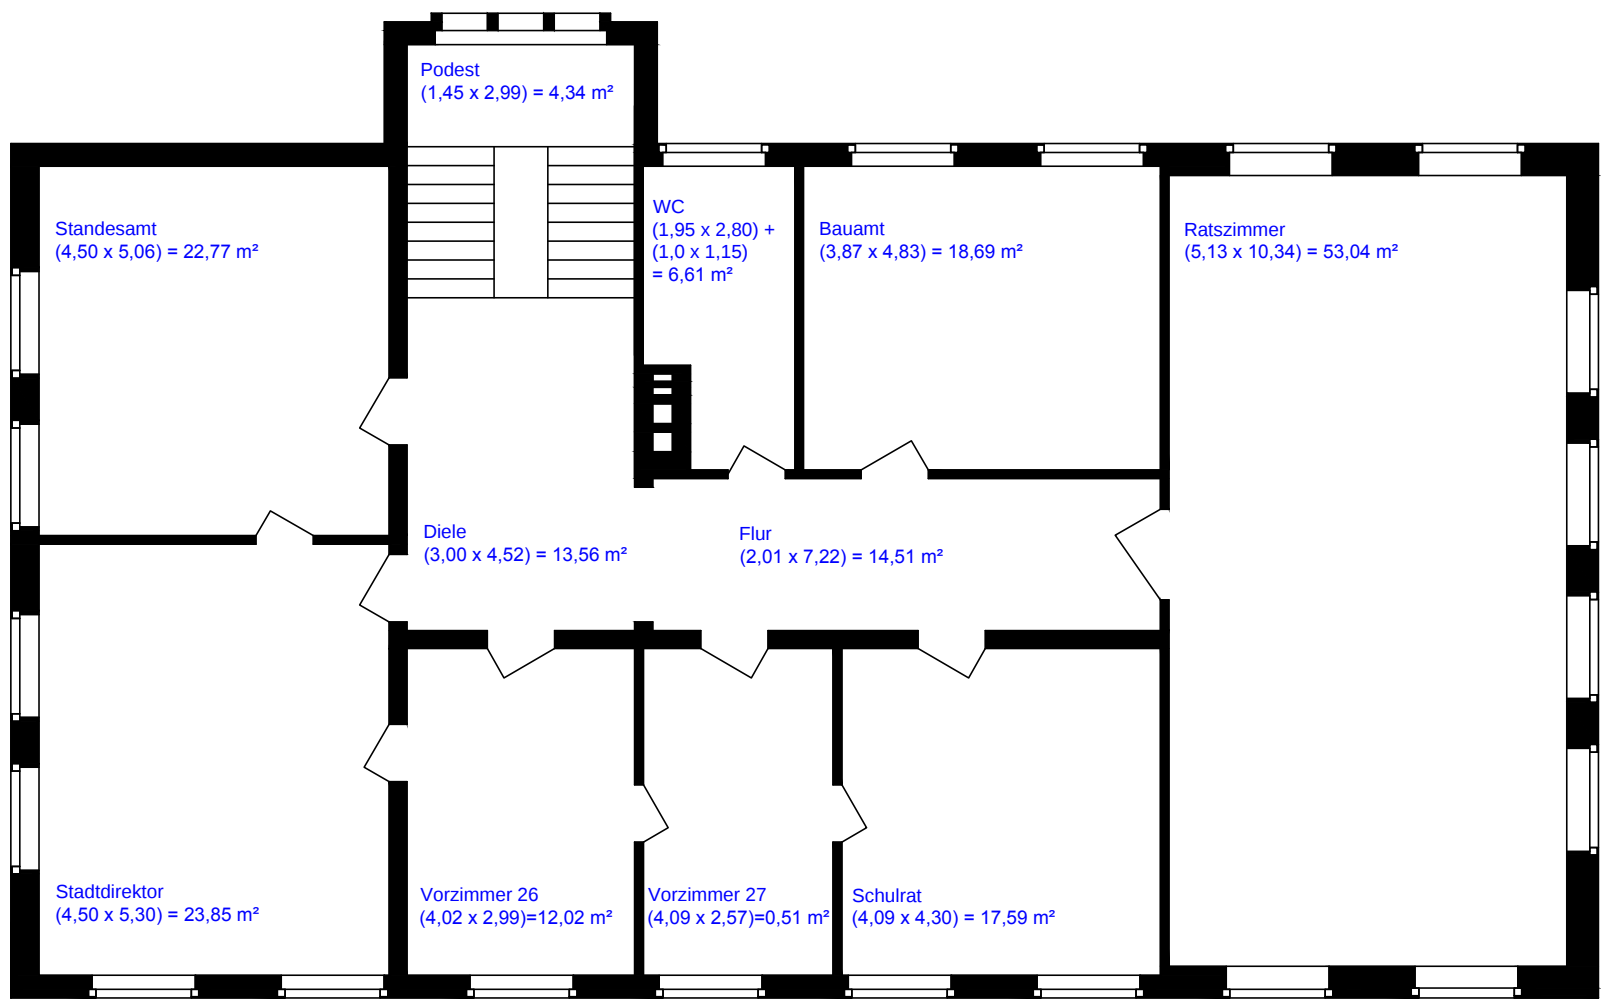


Obergeschoss

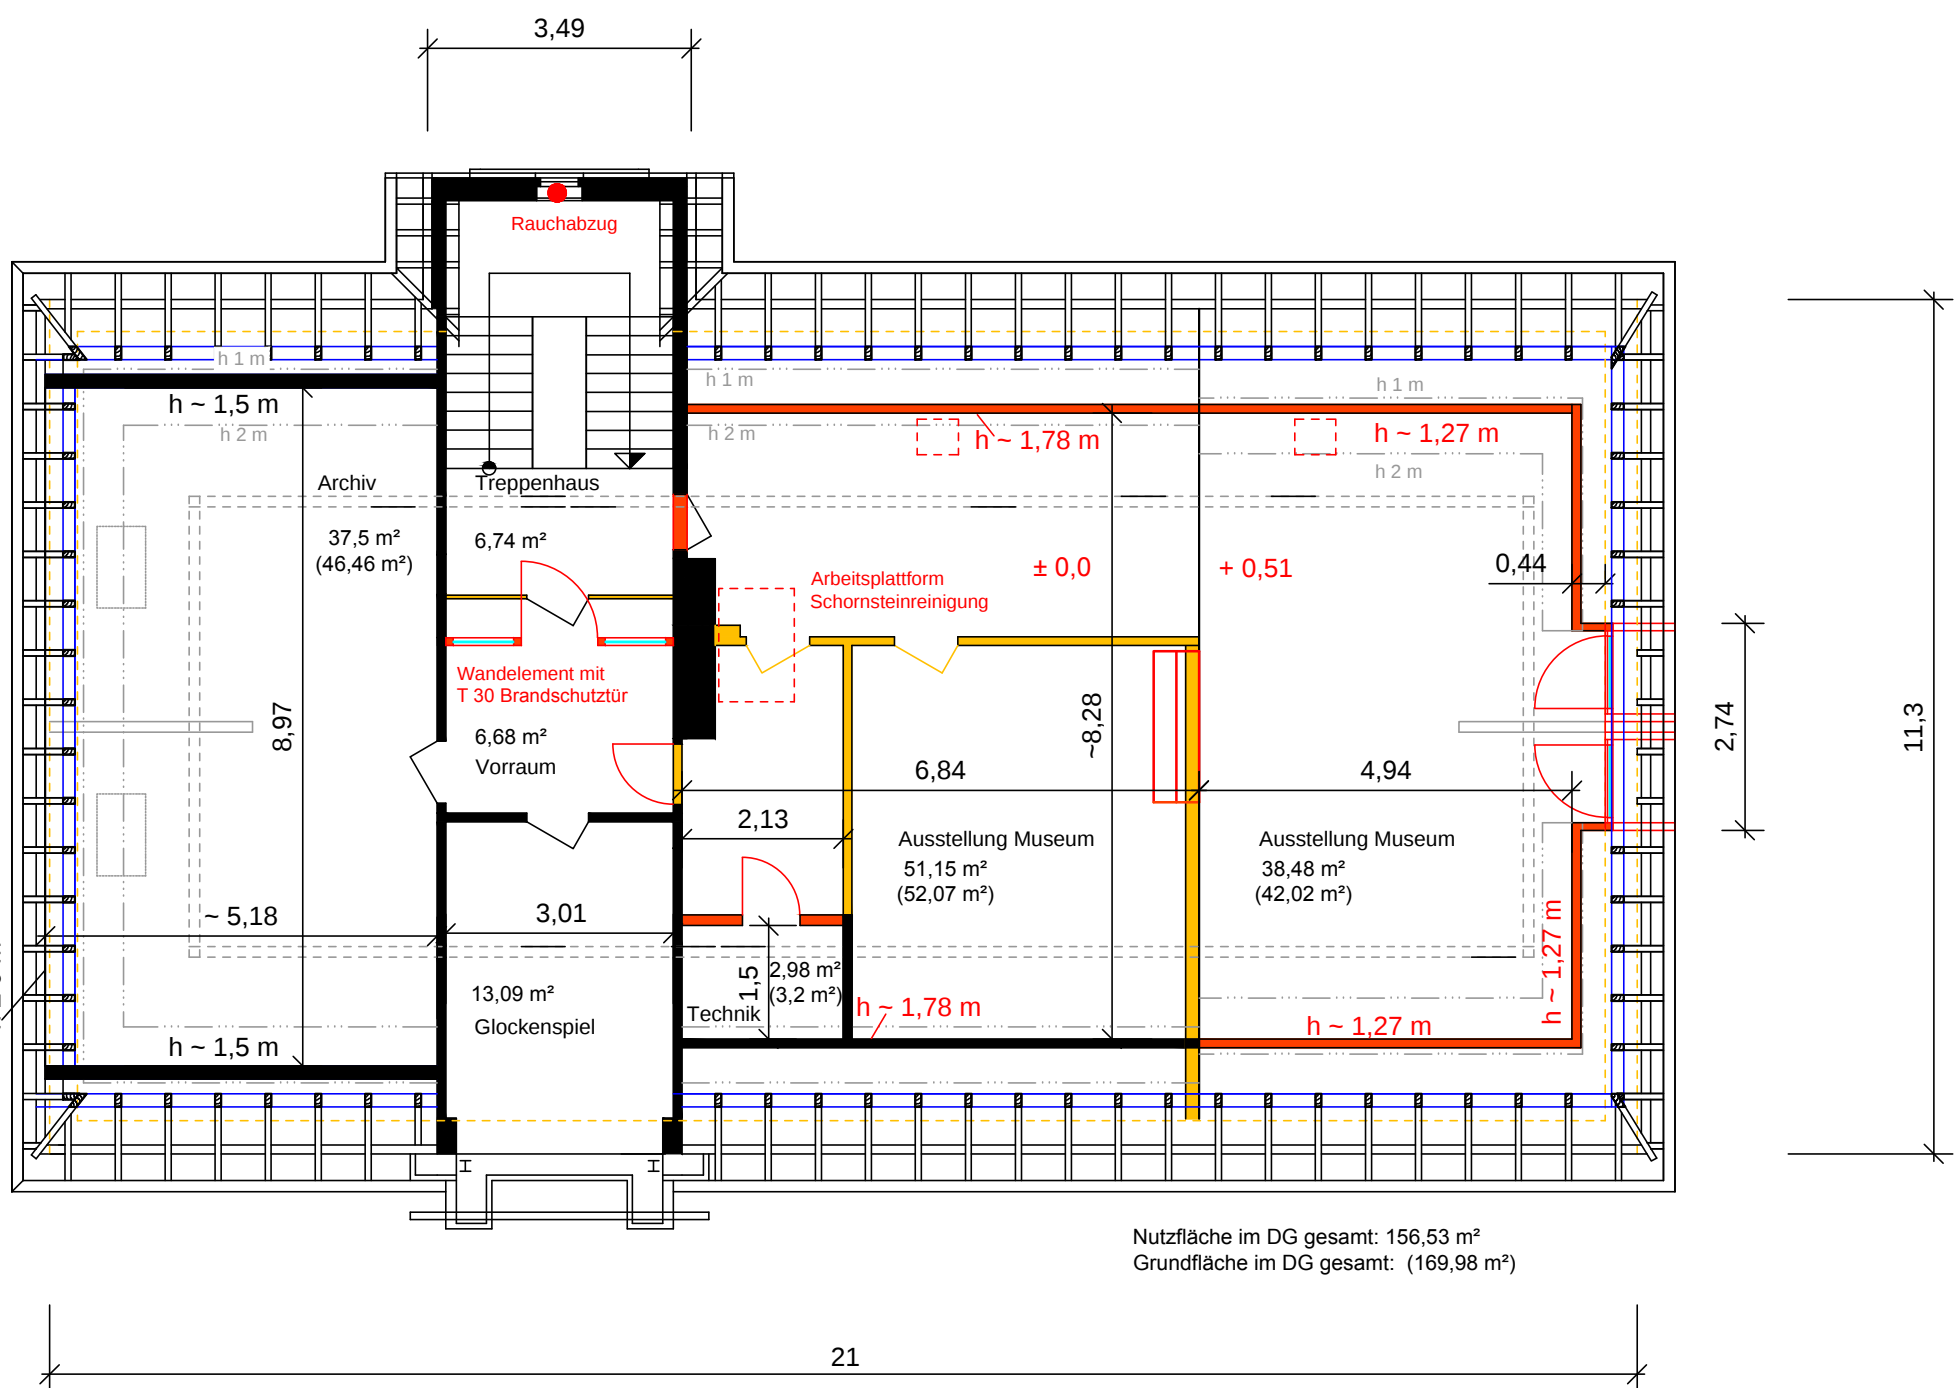

Dachgeschoss

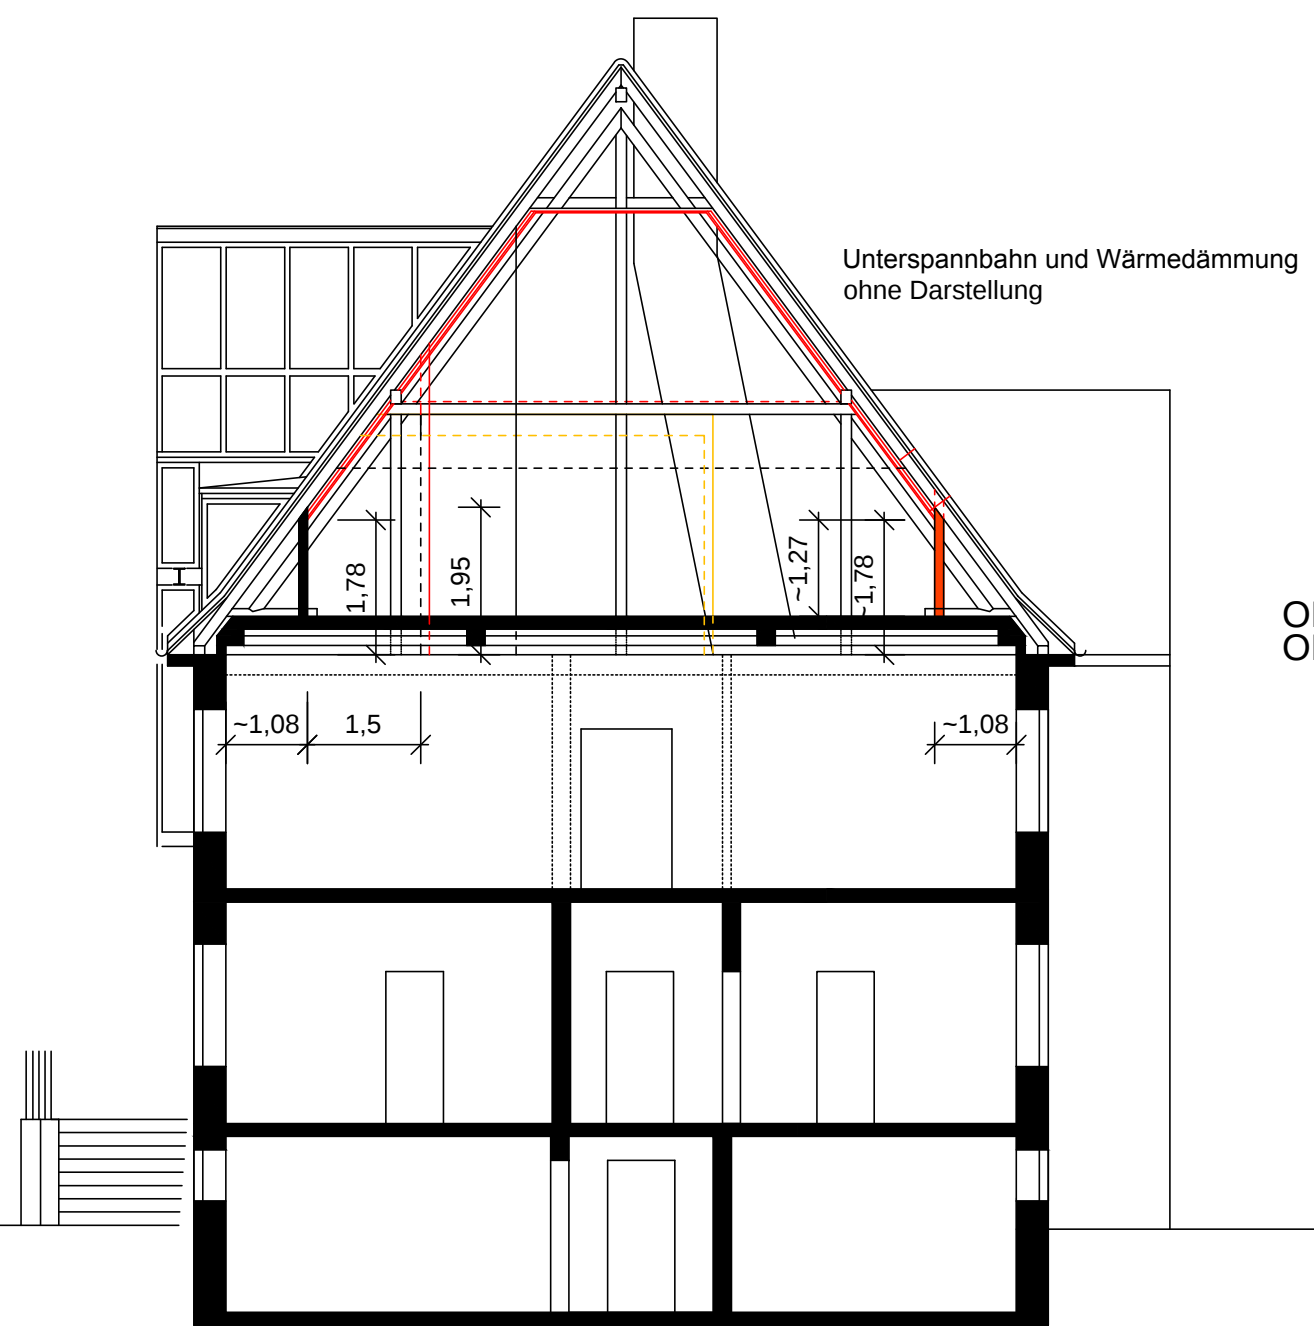

Querschnitt

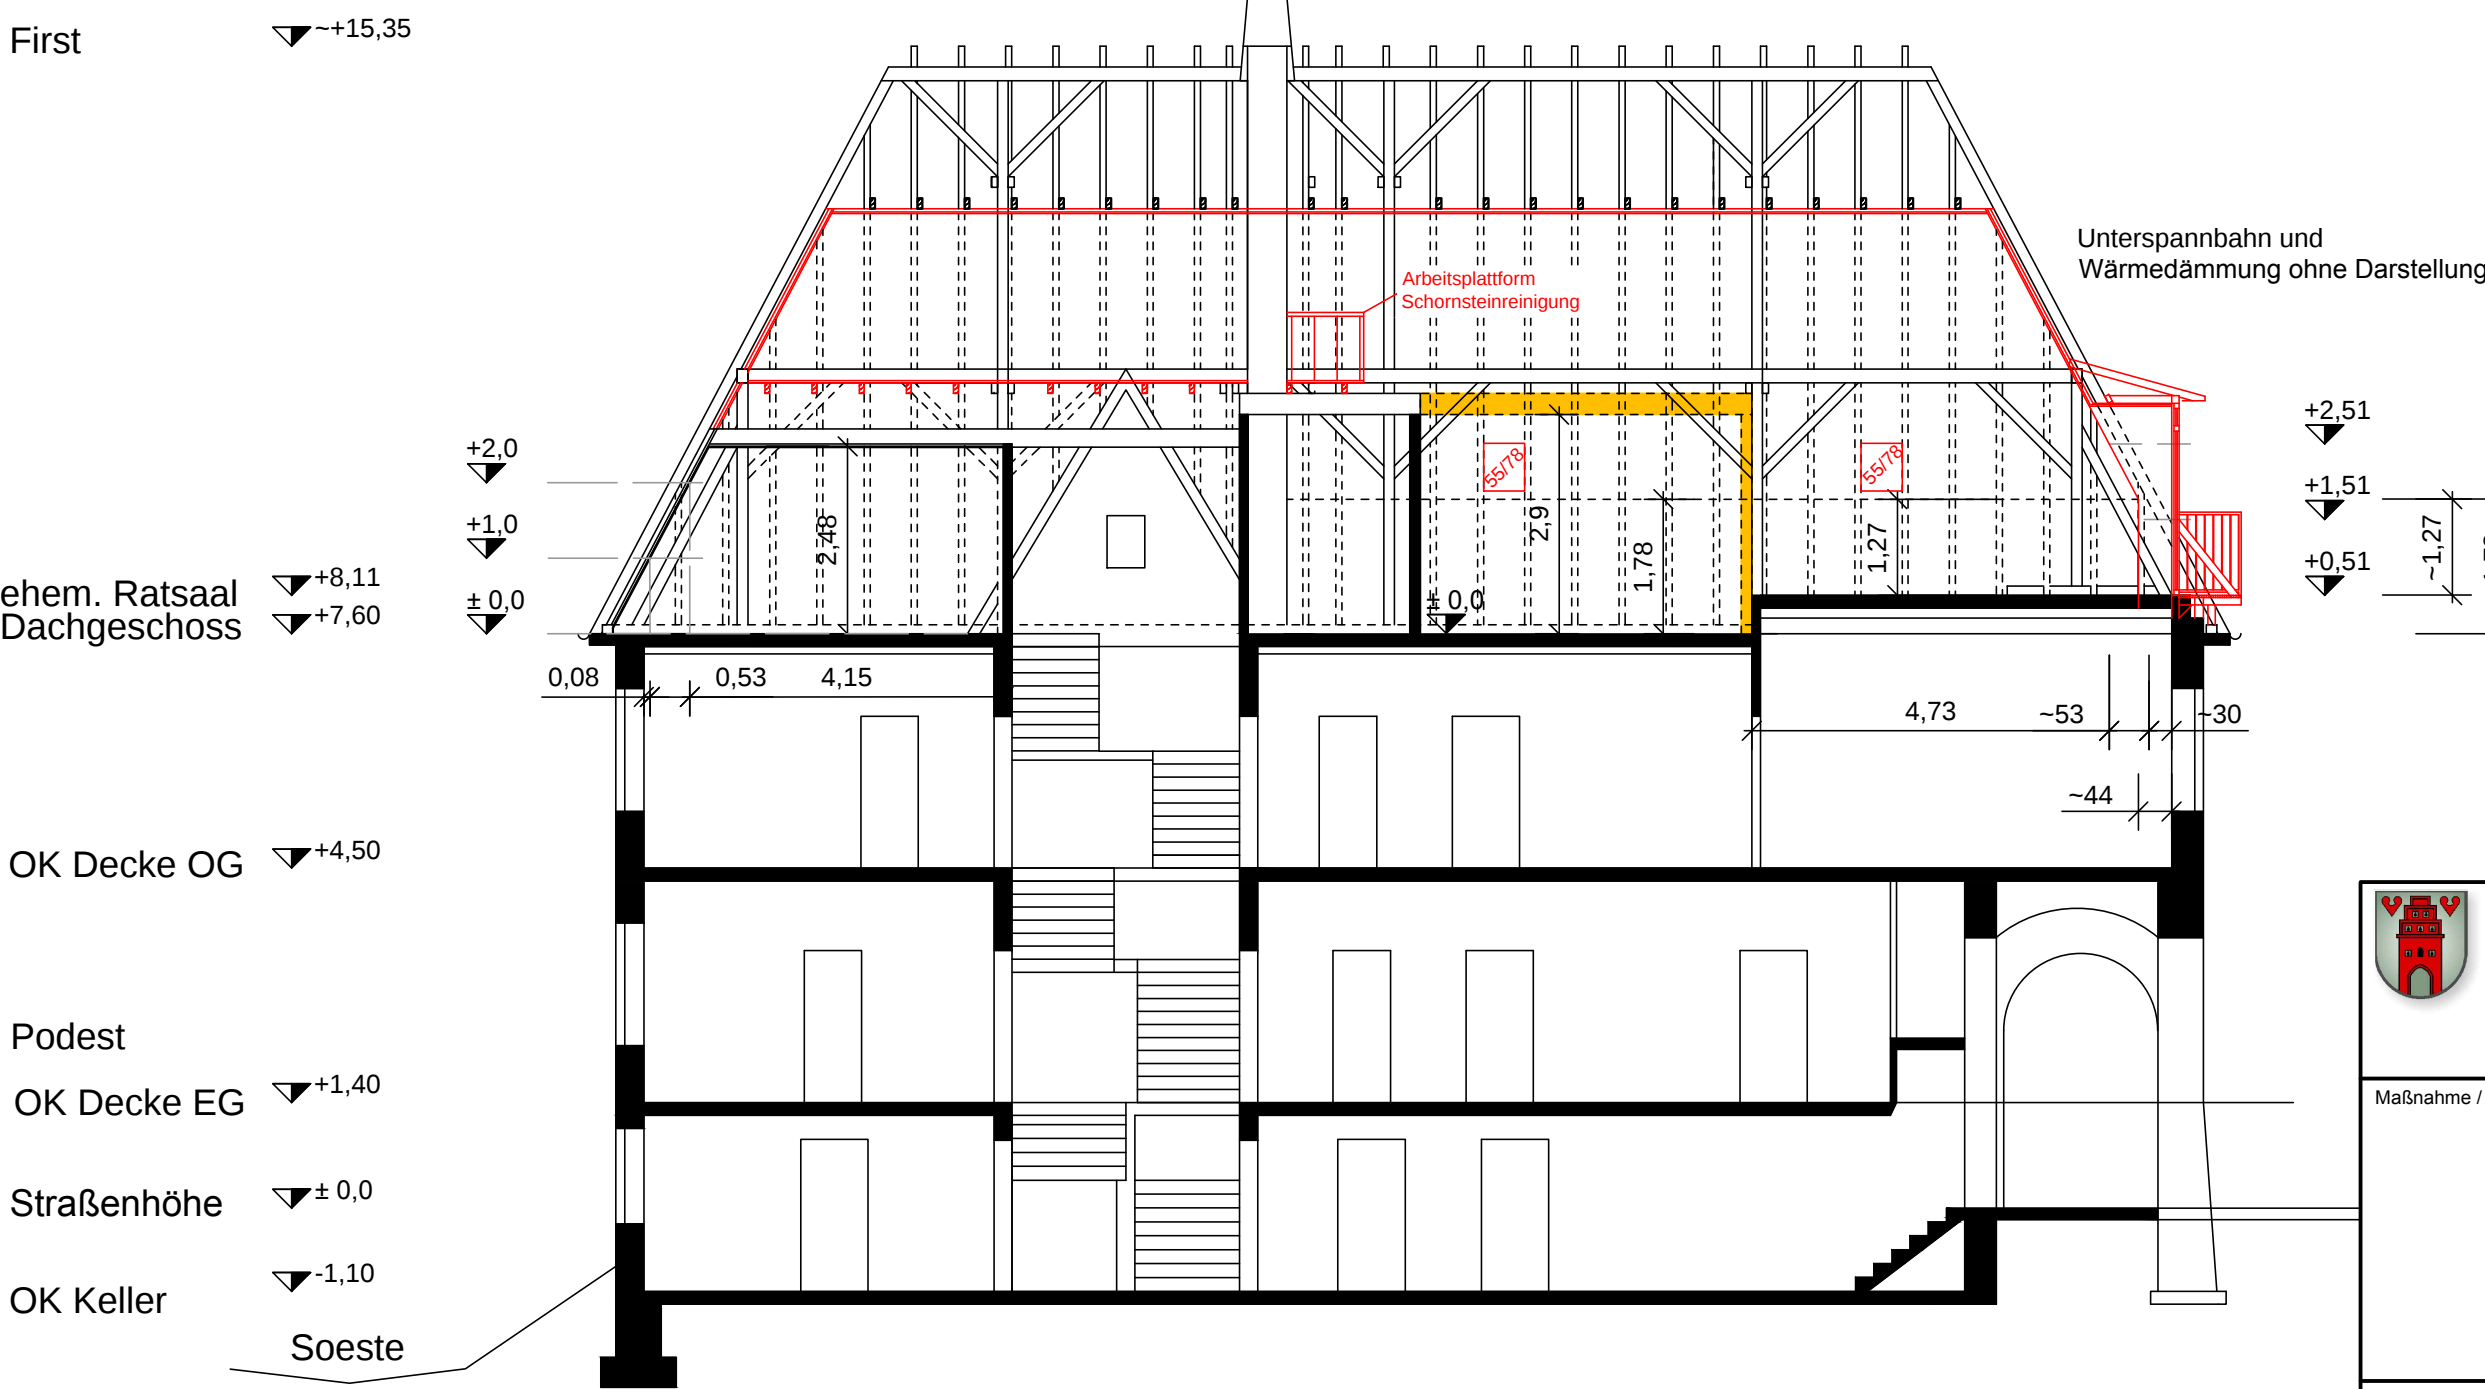

Längsschnitt

Stadt Friesoythe Der Bürgermeister		Rathaus am Stadtpark Alte Möhlensstraße 12 26169 Friesoythe Tel. 04491-9293-0 Fax 04491-9293-300 rathaus@friesoythe.de	
Maßnahme / Vorhaben:		Geplant: Februar 06.02.2013	
Baumaßnahmen im ehemaligen Rathaus Stadtmitt hier: Herrichtung des Dachgeschosses für das Postgeschichtliche Museum, Friesoythe		Baubesetzt:	
		Gezeichnet: Macke 08.02.2013	
		Geändert: Macke 28.03.2013	
Bauzeit:		Maßstab: 1 : 100	
Grundrisse / Schnitte		Ausfertigung:	
		Anlage:	
Aufgestellt: Friesoythe, den Der Bürgermeister i. A.		Vorentwurfsplanung	
		Entwurfsplanung	
		Ausführungsplanung	
		Bauherr:	
		Friesoythe, den	
		Friesoythe, den	
		Plangröße:	