


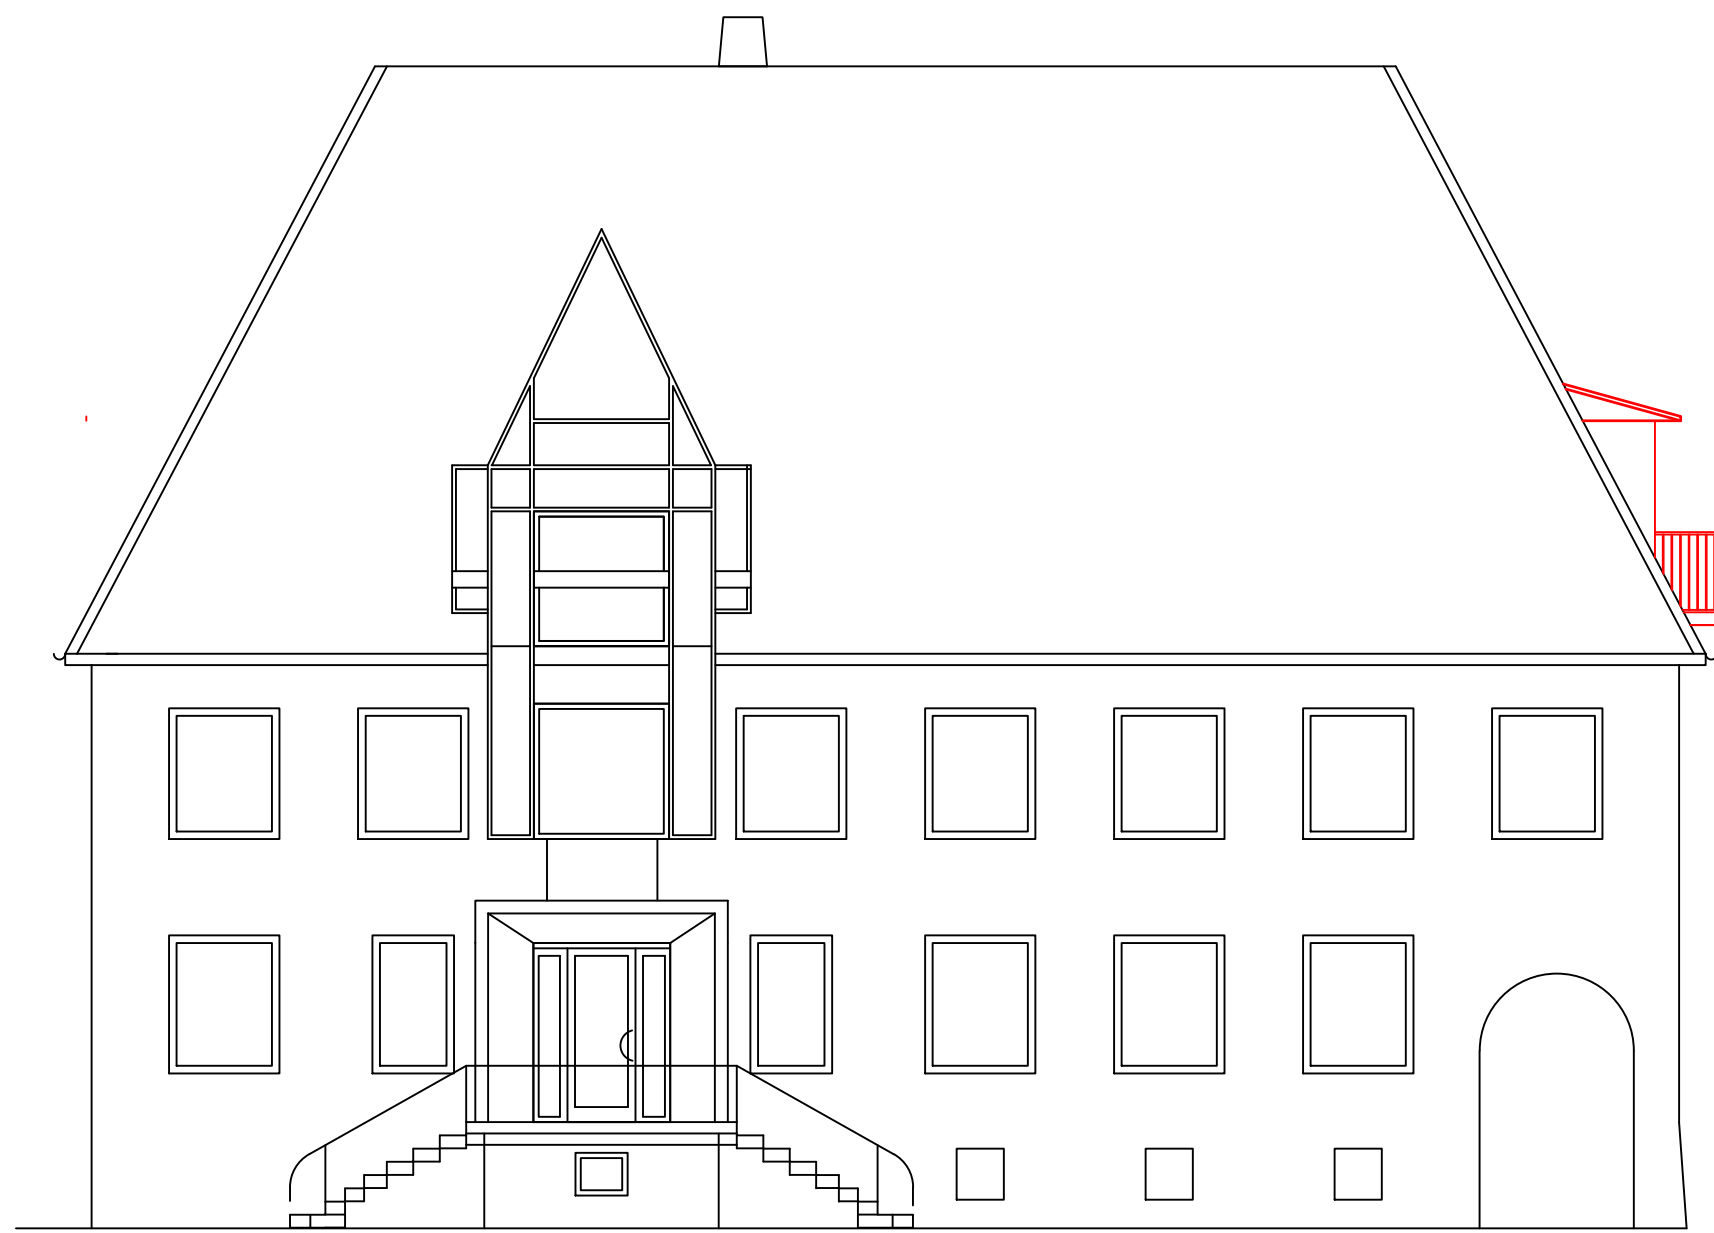


Ansicht Osten



Ansicht Norden



Ansicht Süden

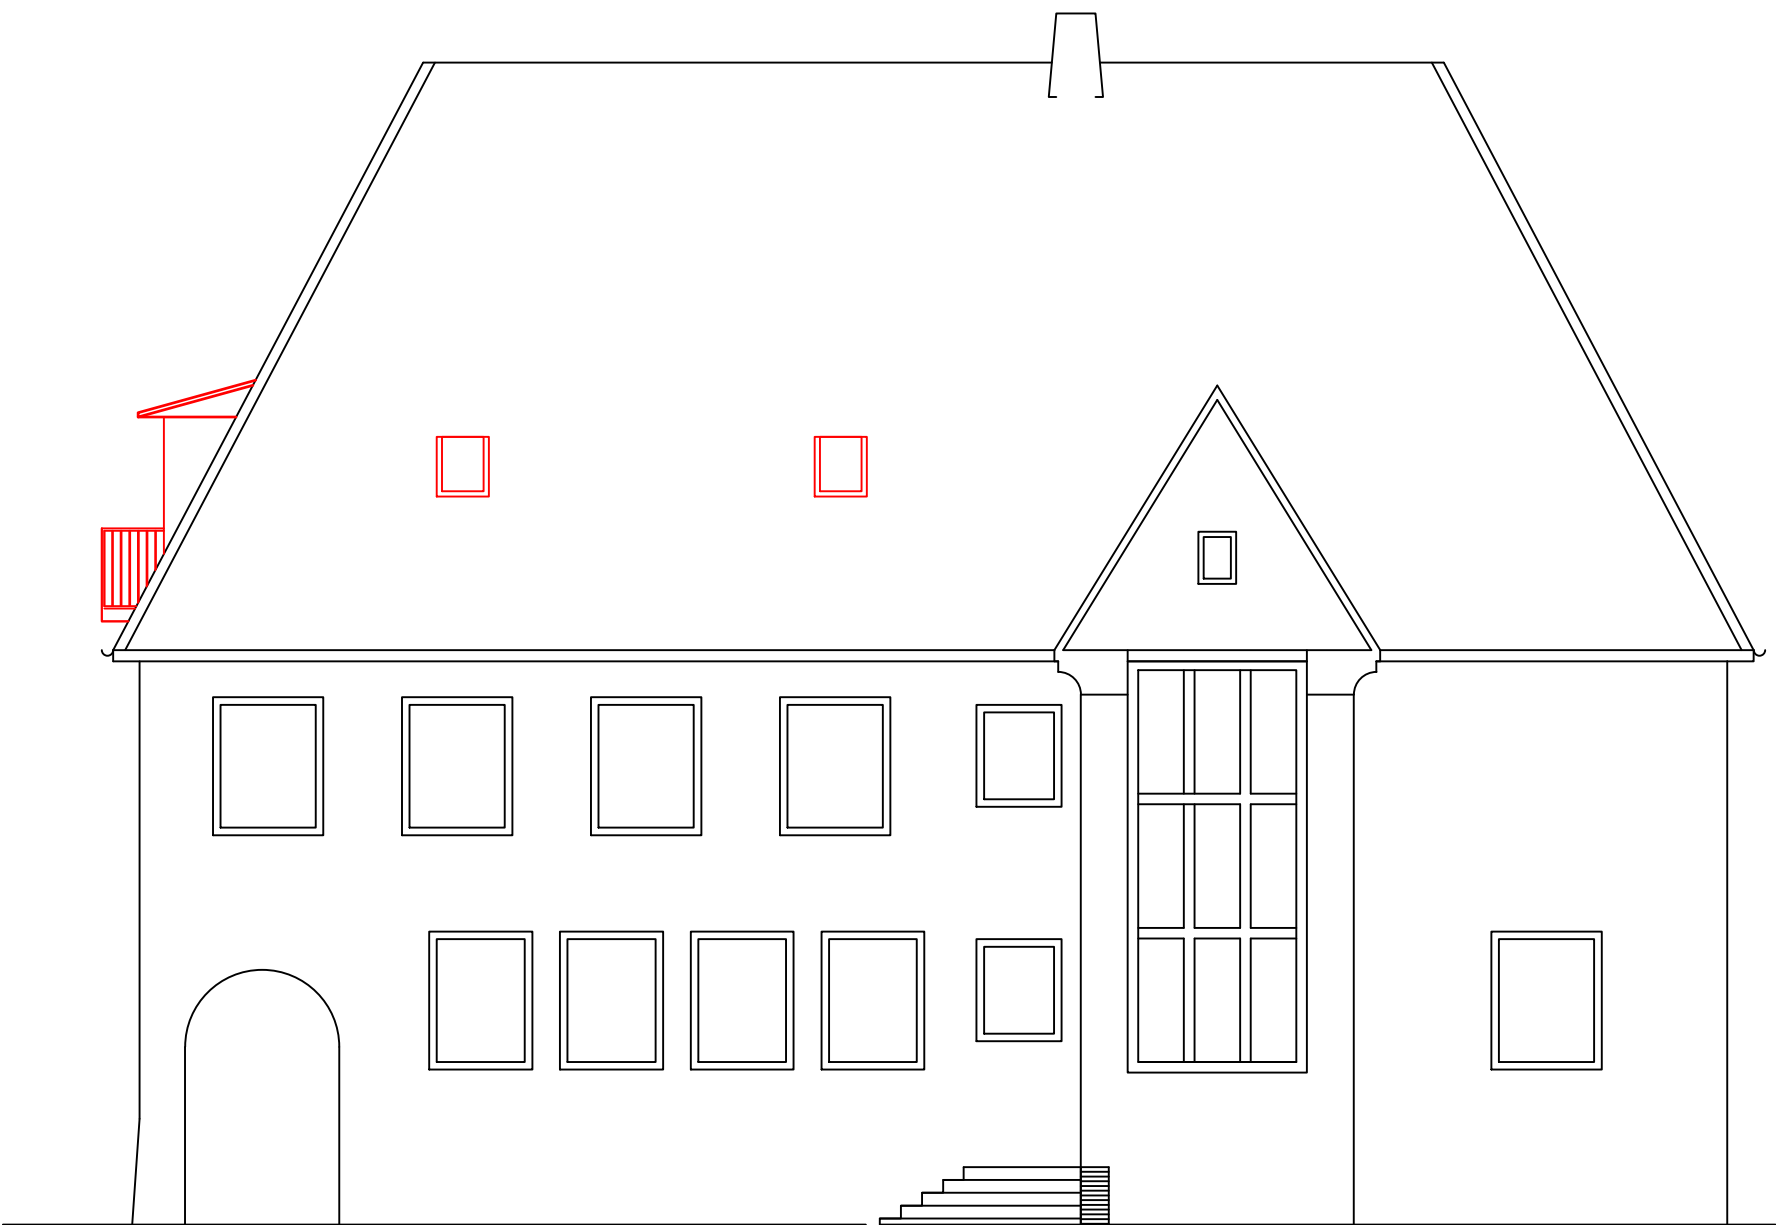

Ansicht Westen

Entwurfsverfasser..... Bauherr.....
Friesoythe, den..... Friesoythe, den.....

 Stadt Friesoythe Der Bürgermeister		Rathaus am Stadtpark Alte Mühlenstraße 12 26169 Friesoythe Tel. 04491-9293-0 Fax 04491-9293-300 rathaus@friesoythe.de	
Maßnahme / Vorhaben:		Geplant: Fabian 08.02.2013	
Baumaßnahmen im ehemaligen Rathaus Stadtmitte hier: Herrichtung des Dachgeschosses für das Postgeschichtliche Museum, Friesoythe		Bearbeitet:	
		Gezeichnet: Macke 08.02.2013	
		Geändert: Macke 28.03.2013	
Bauheil:	Maßstab:	1 : 100	
	Ausfertigung:		
	Anlage:		
Aufgestellt: Friesoythe, den Der Bürgermeister i. A.	Vorentwurfsplanung		Blatt-Nr.:
	Entwurfsplanung		Aktenzeichen:
	Ausführungsplanung		Plangröße: