


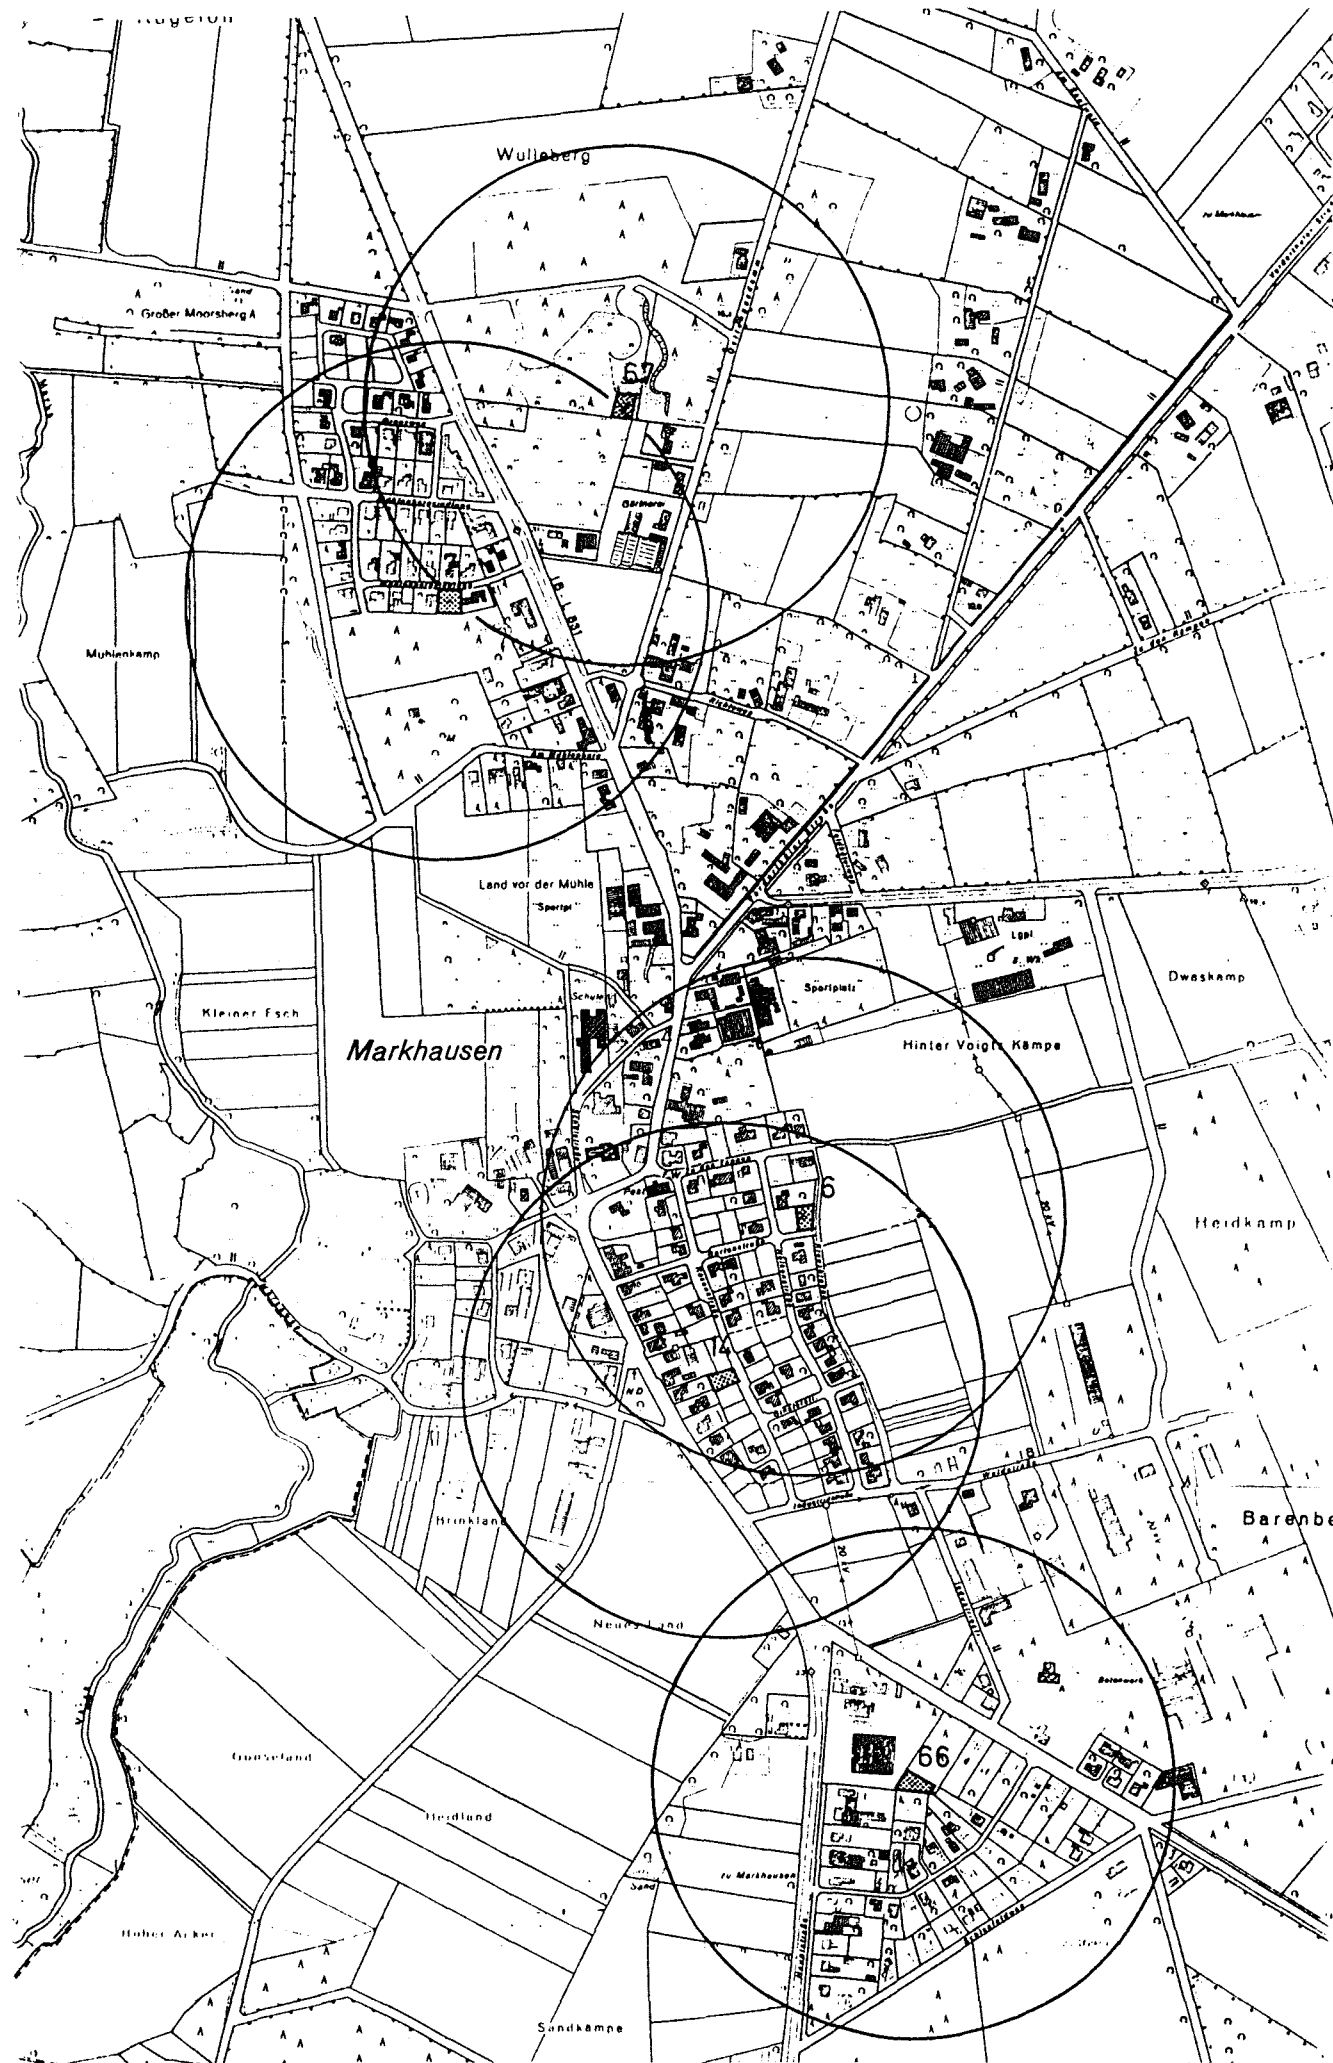

Anlage: 3

Abbildung: 11

Geplante und vorhandene Spielplätze im Planteil 12 - Markhausen

Legende



Spielplatz



Einzugsbereich
Radius = 300 m

67 lfd. Nummer

Maßstab:

unmaßstäblich



ECKHART MUMM

BERATENDE INGENIEURE UND ARCHITEKTEN



Anlage: 3

Abbildung: 12

Geplante und vorhandene Spielplätze im Planteil 13 - Mittelsten Thüle


Legende

 Spielplatz


 Einzugsbereich
Radius = 300 m

34 lfd. Nummer

Maßstab:
unmaßstäblich

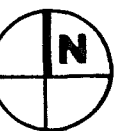

ECKHART MUMM
BERATENDE INGENIEURE UND ARCHITEKTEN

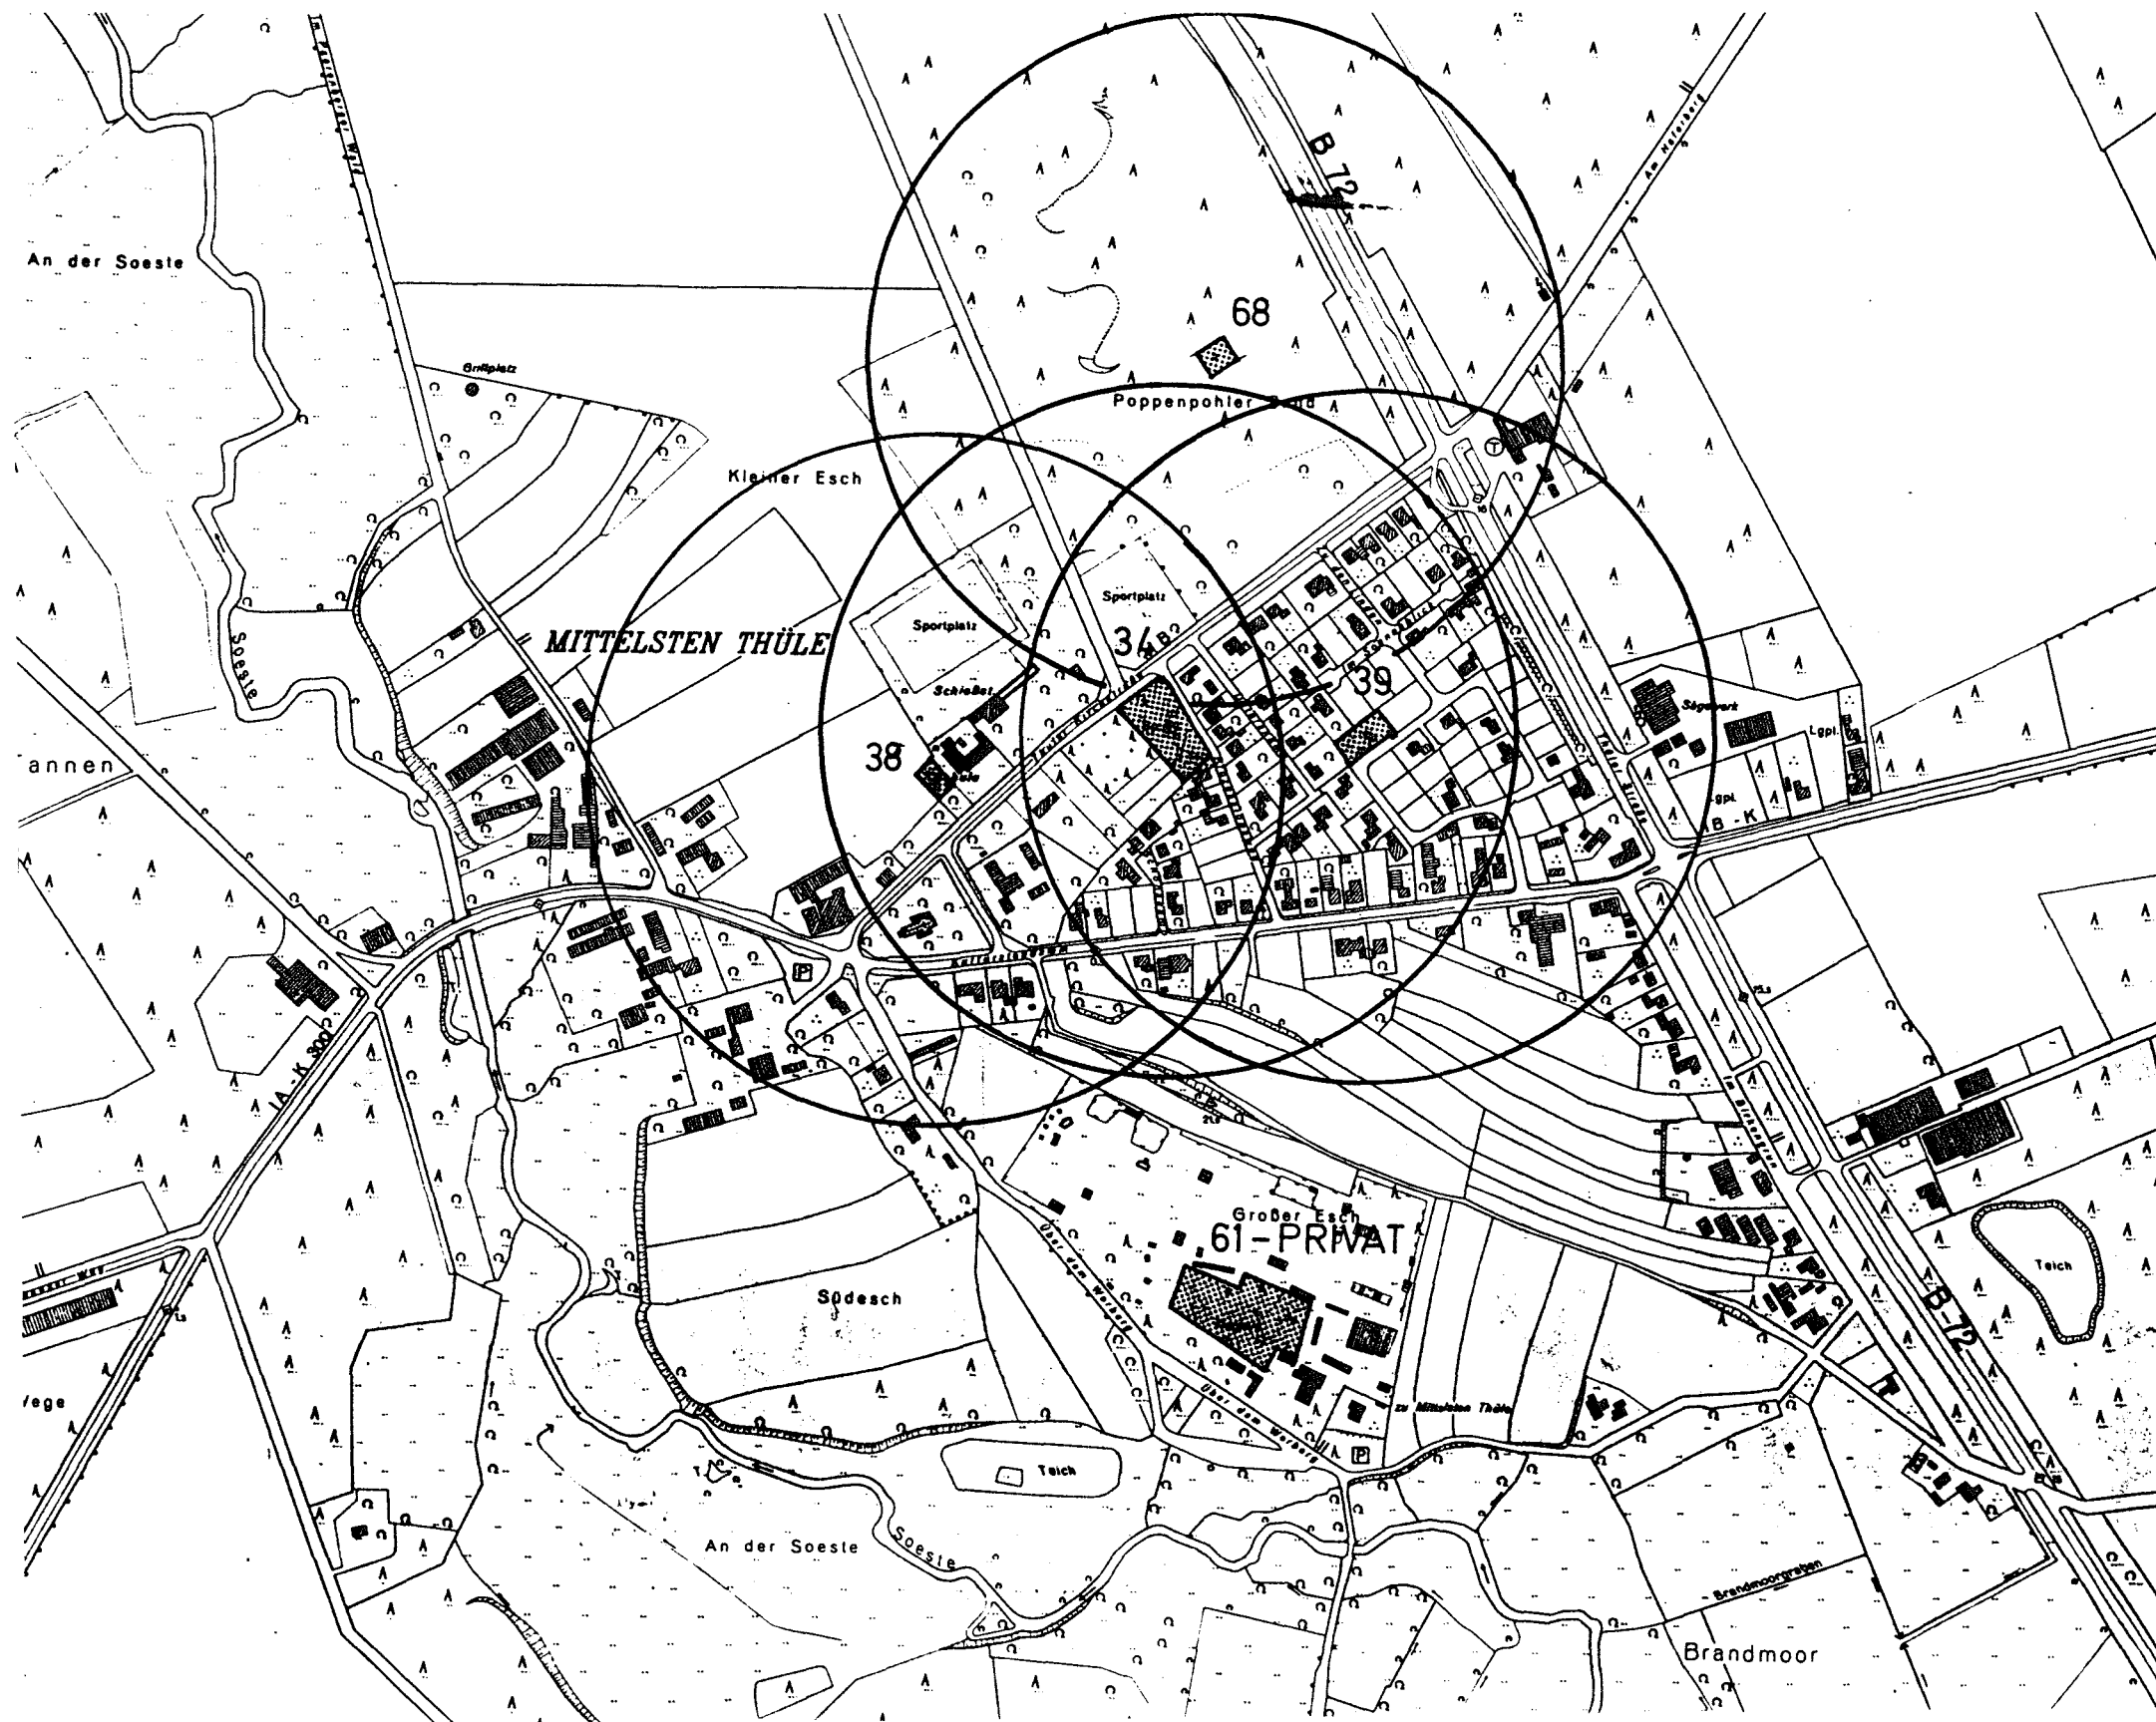




Anlage: 4

Abbildung: 2

Satzung nach § 34 BauGB

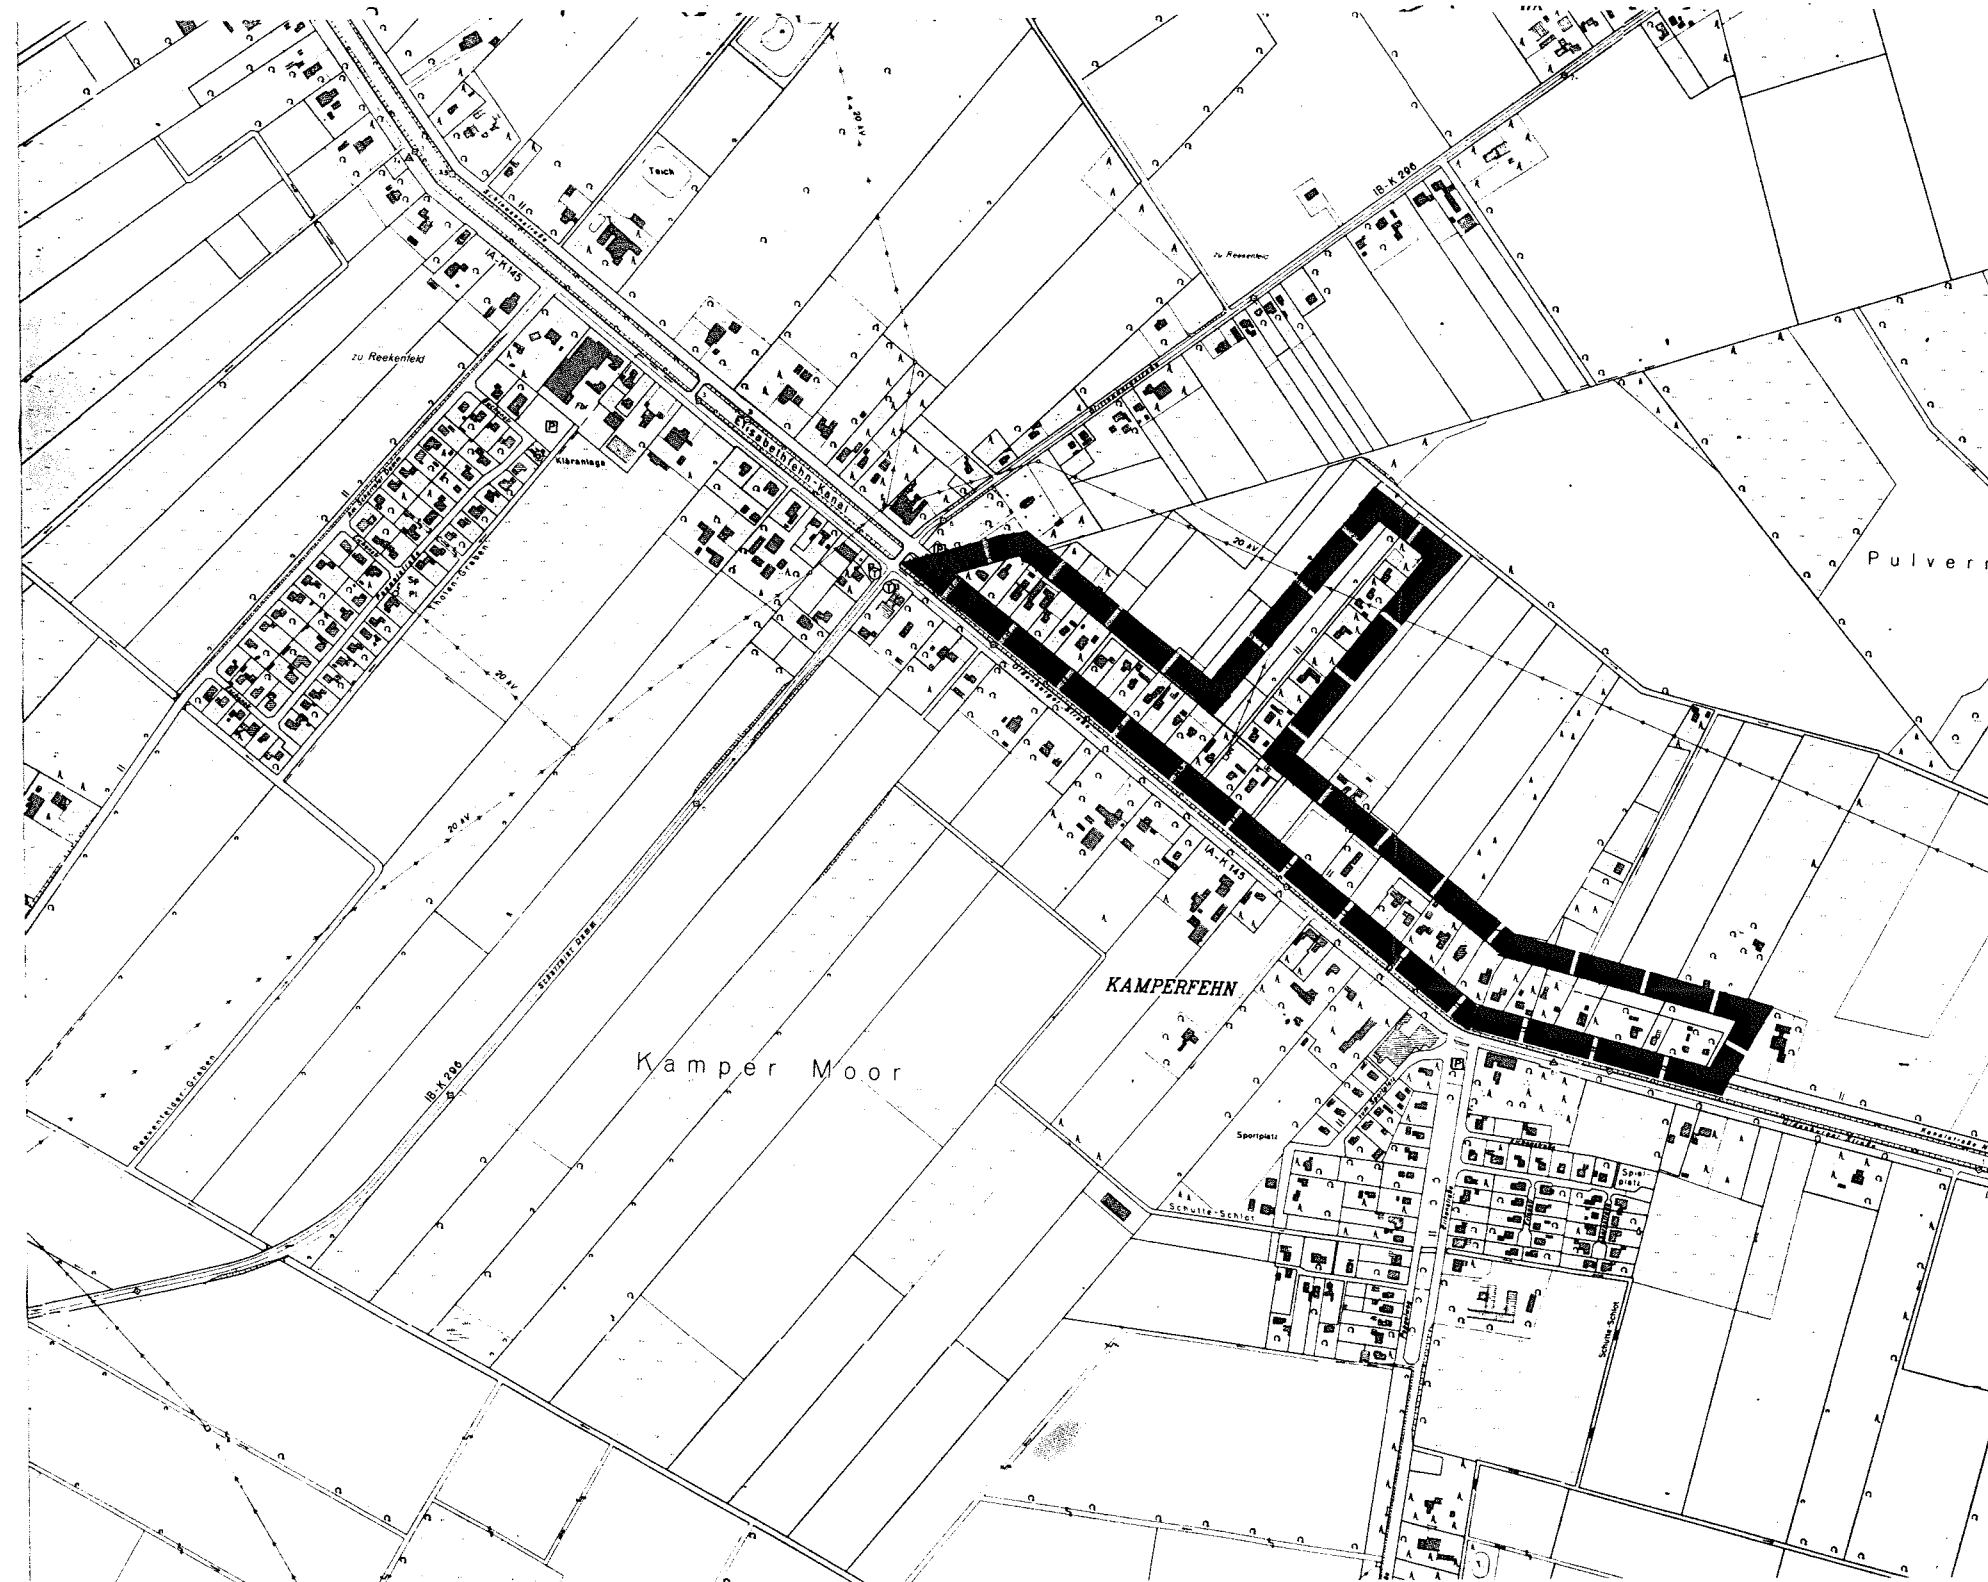

Maßstab:


1 : 5.000



ECKHART MUMM

BERATENDE INGENIEURE UND ARCHITEKTEN



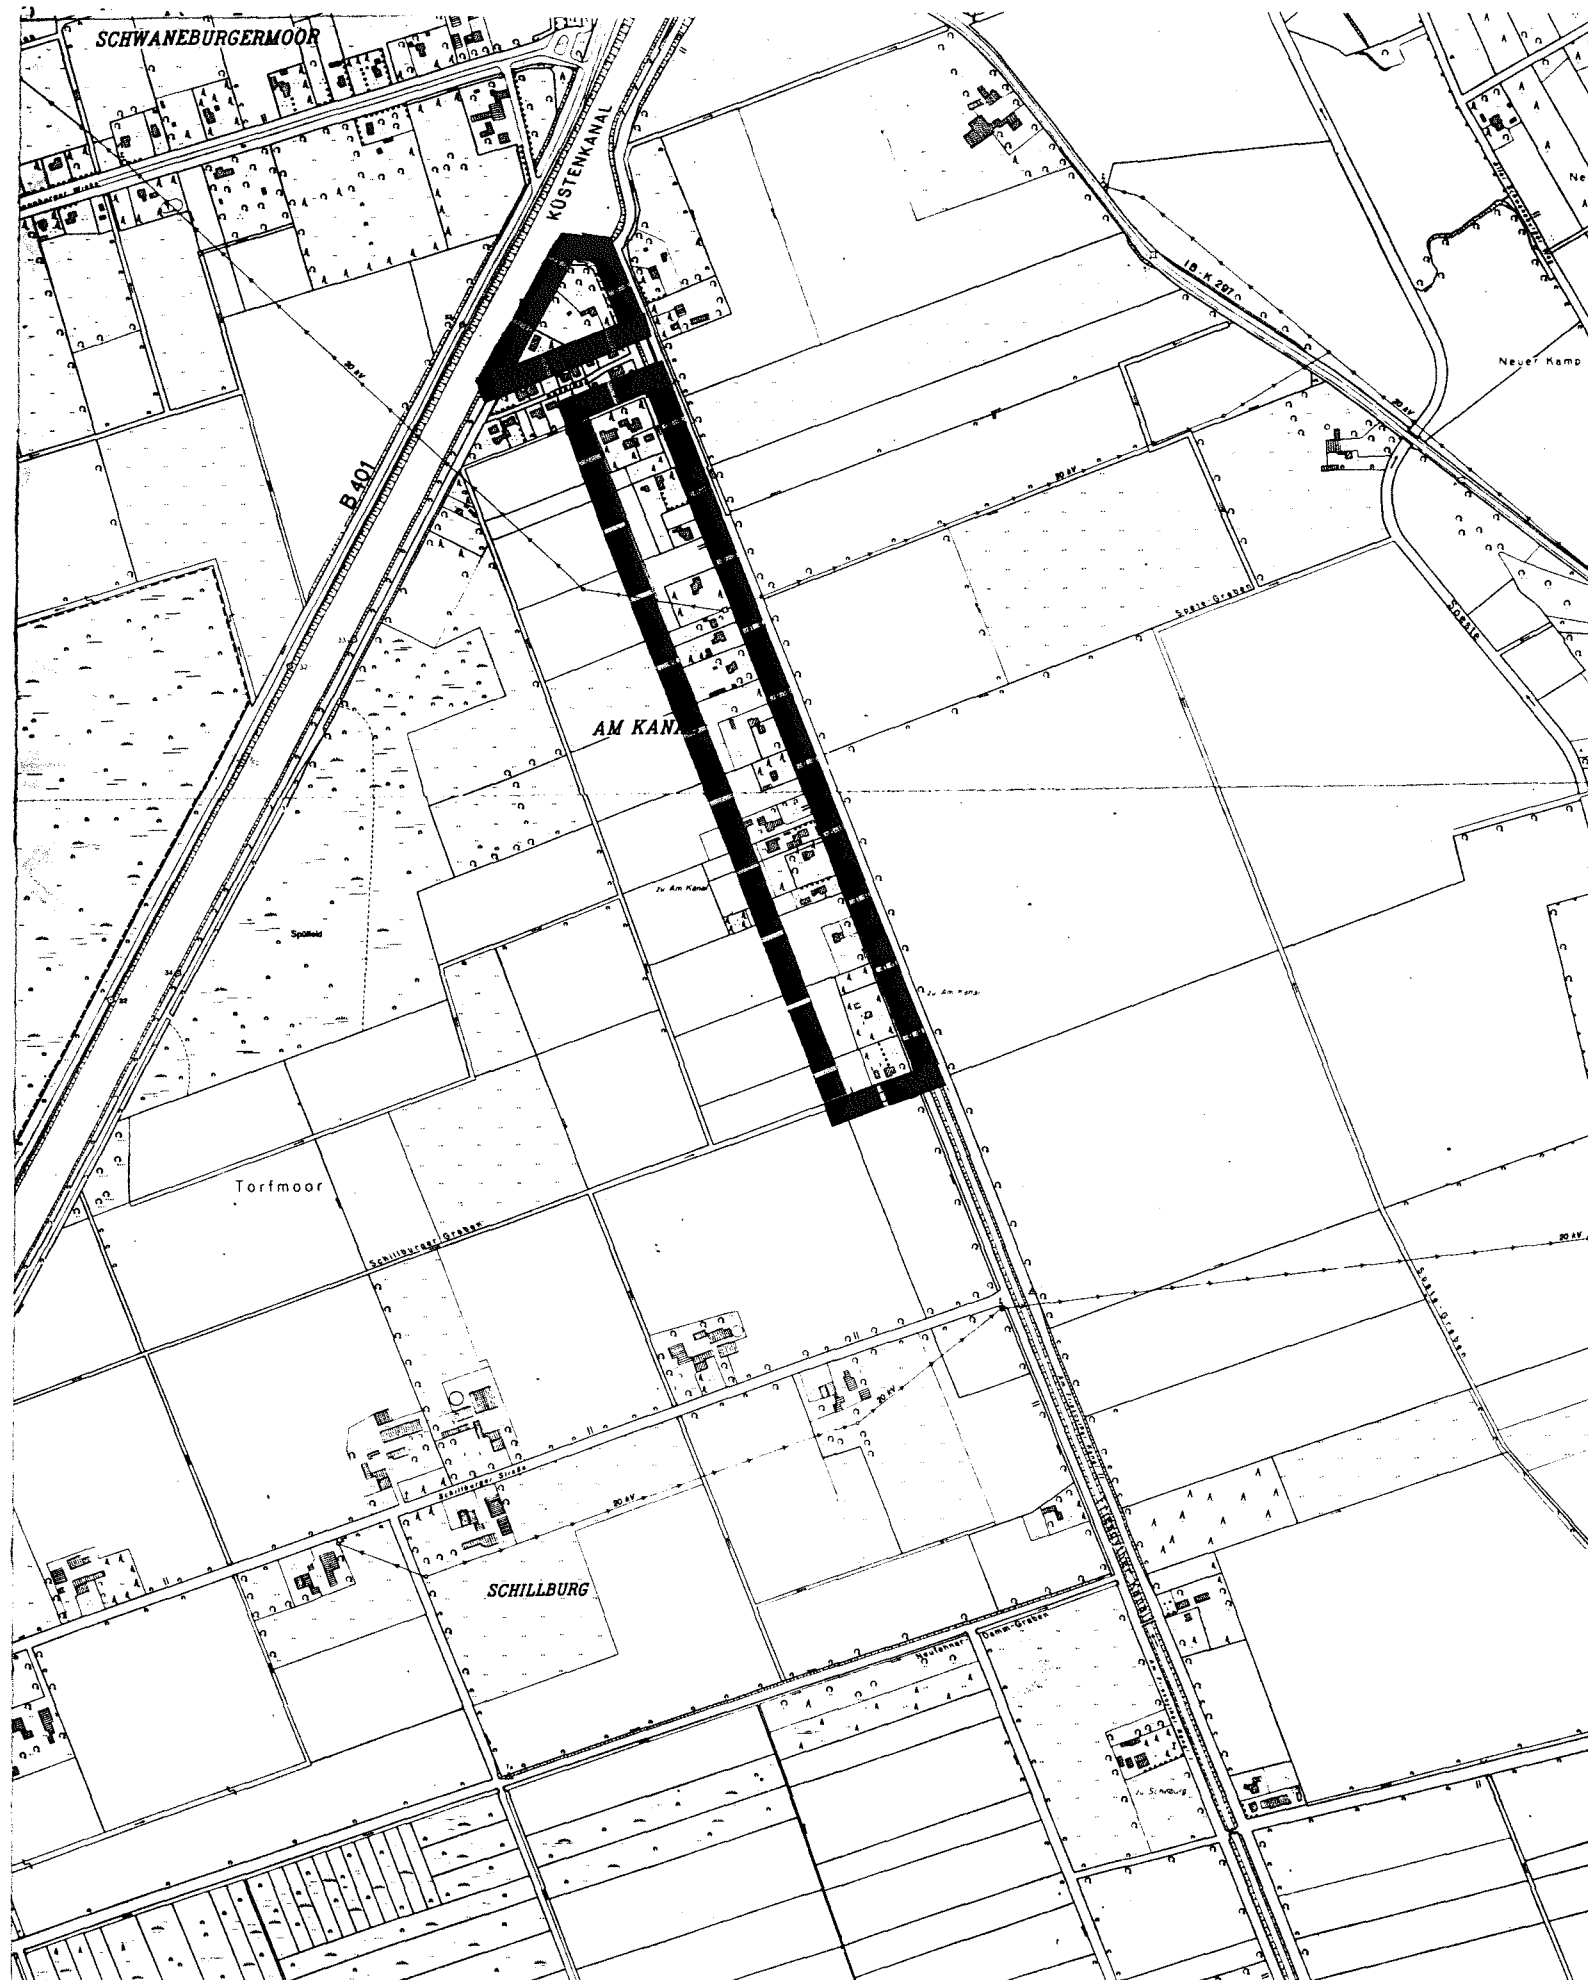

Anlage: 4

Abbildung: 3

Satzung nach § 34 BauGB

Maßstab:


1 : 5.000



ECKHART MUMM

BERATENDE INGENIEURE UND ARCHITEKTEN



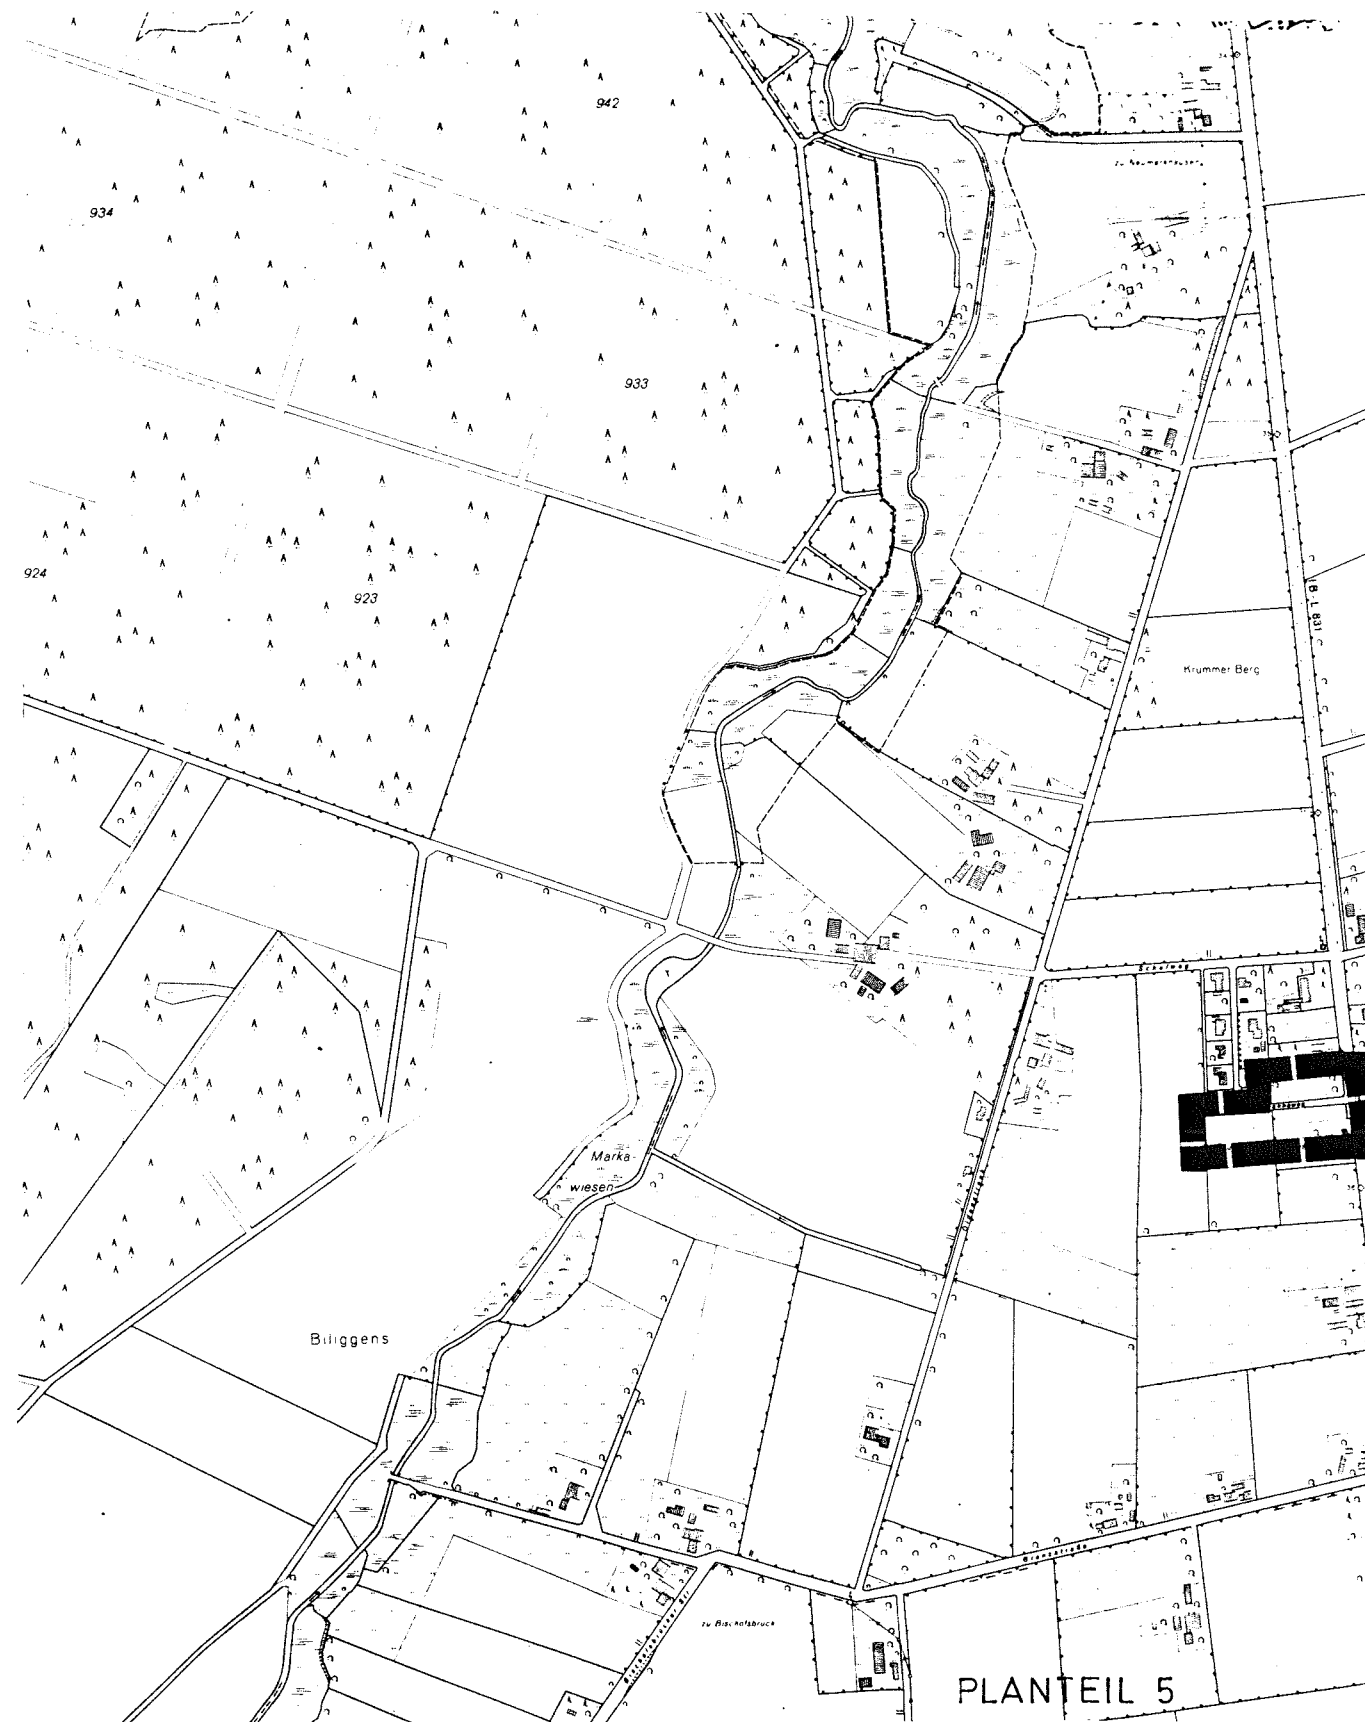

PLANTEIL 5

Anlage: 4

Abbildung: 4

Satzung nach § 34 BauGB

Maßstab:

1 : 5.000



ECKHART MUMM

BERATENDE INGENIEURE UND ARCHITEKTEN





Anlage 7 zum Flächennutzungsplan der **Stadt Friesoythe**

"Niedersächsisches Moorschutzprogramm"

Legende:

-  Gemeindegrenze
-  Abgrenzung des Hochmoorkomplexes
-  Torfabbau (in Abbau bzw. Abbau genehmigt)
-  Fläche mit besonderer Bedeutung für den Naturschutz

Quelle: Niedersächsisches Umweltministerium (Hrsg.) (1994):
Naturschutzfachliche Bewertung der Hochmoore in Niedersachsen

M 1 : 25.000 