


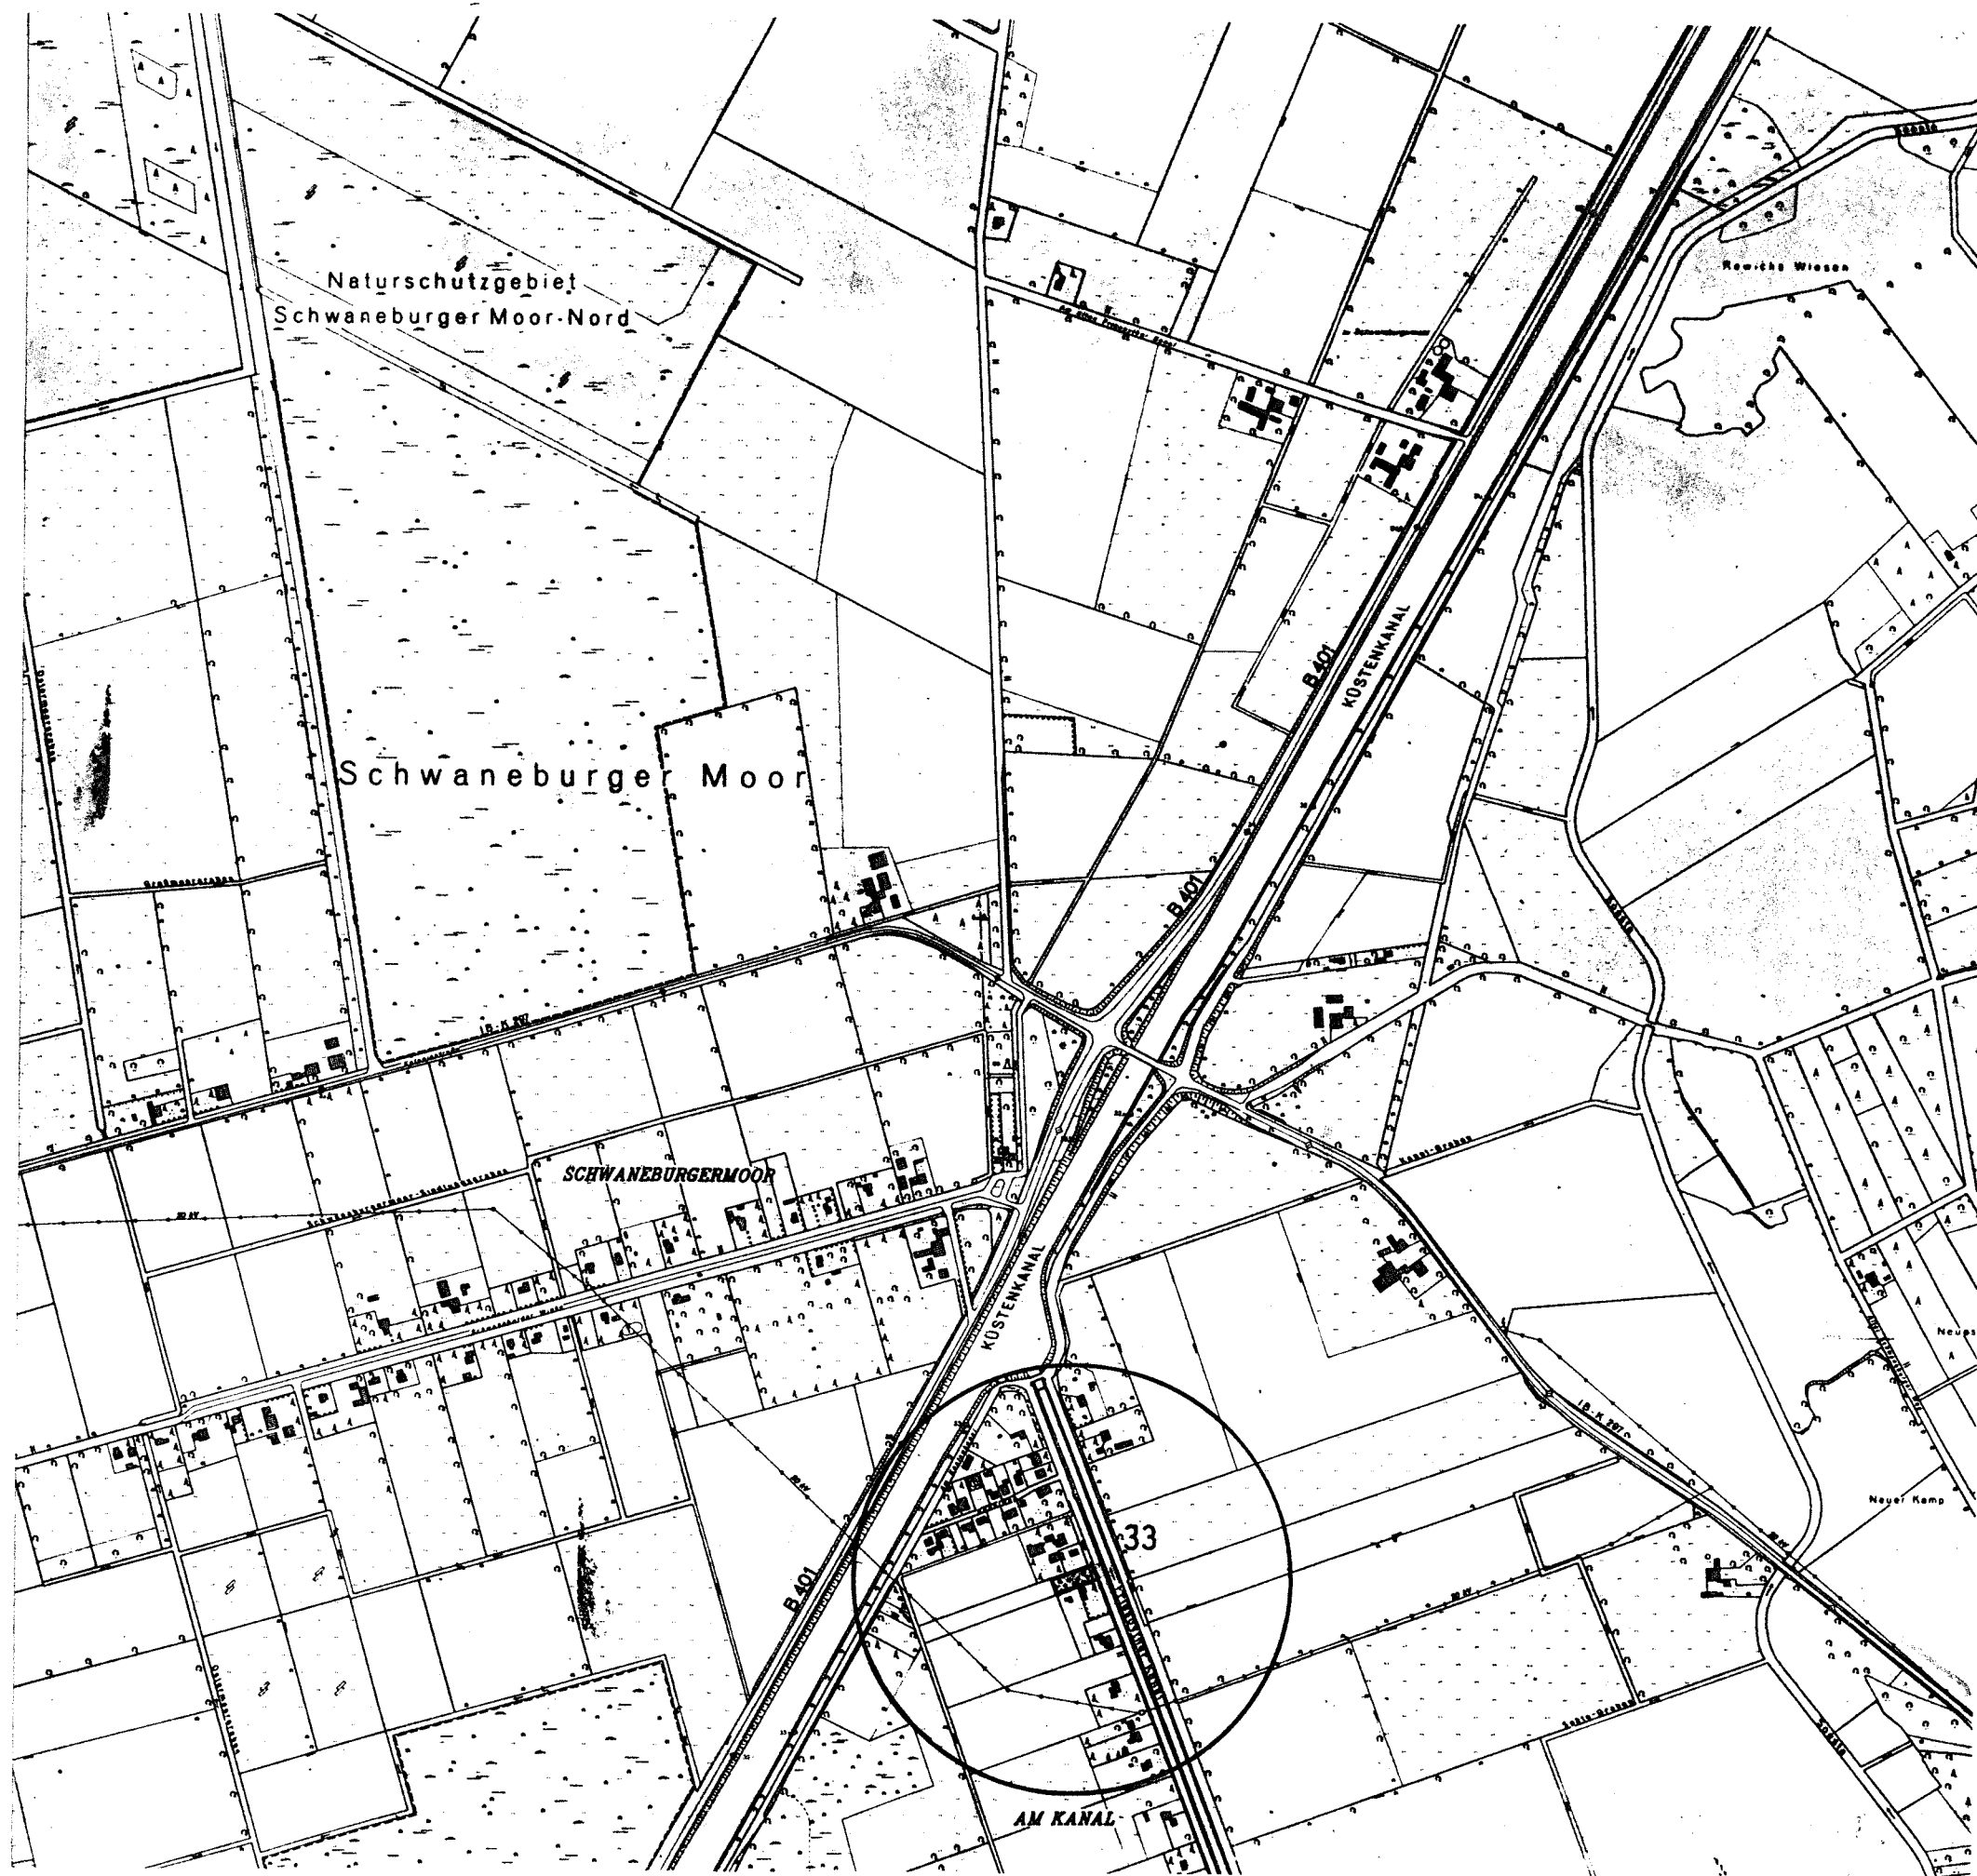

Anlage: 3

Abbildung: 1

Geplante und vorhandene Spielplätze im Planteil 1 - Schwaneburger Moor

Legende



Spielplatz



Einzugsbereich
Radius = 300 m

33

lfd. Nummer

Maßstab:


1:10.000



ECKHART MUMM

BERATENDE INGENIEURE UND ARCHITEKTEN



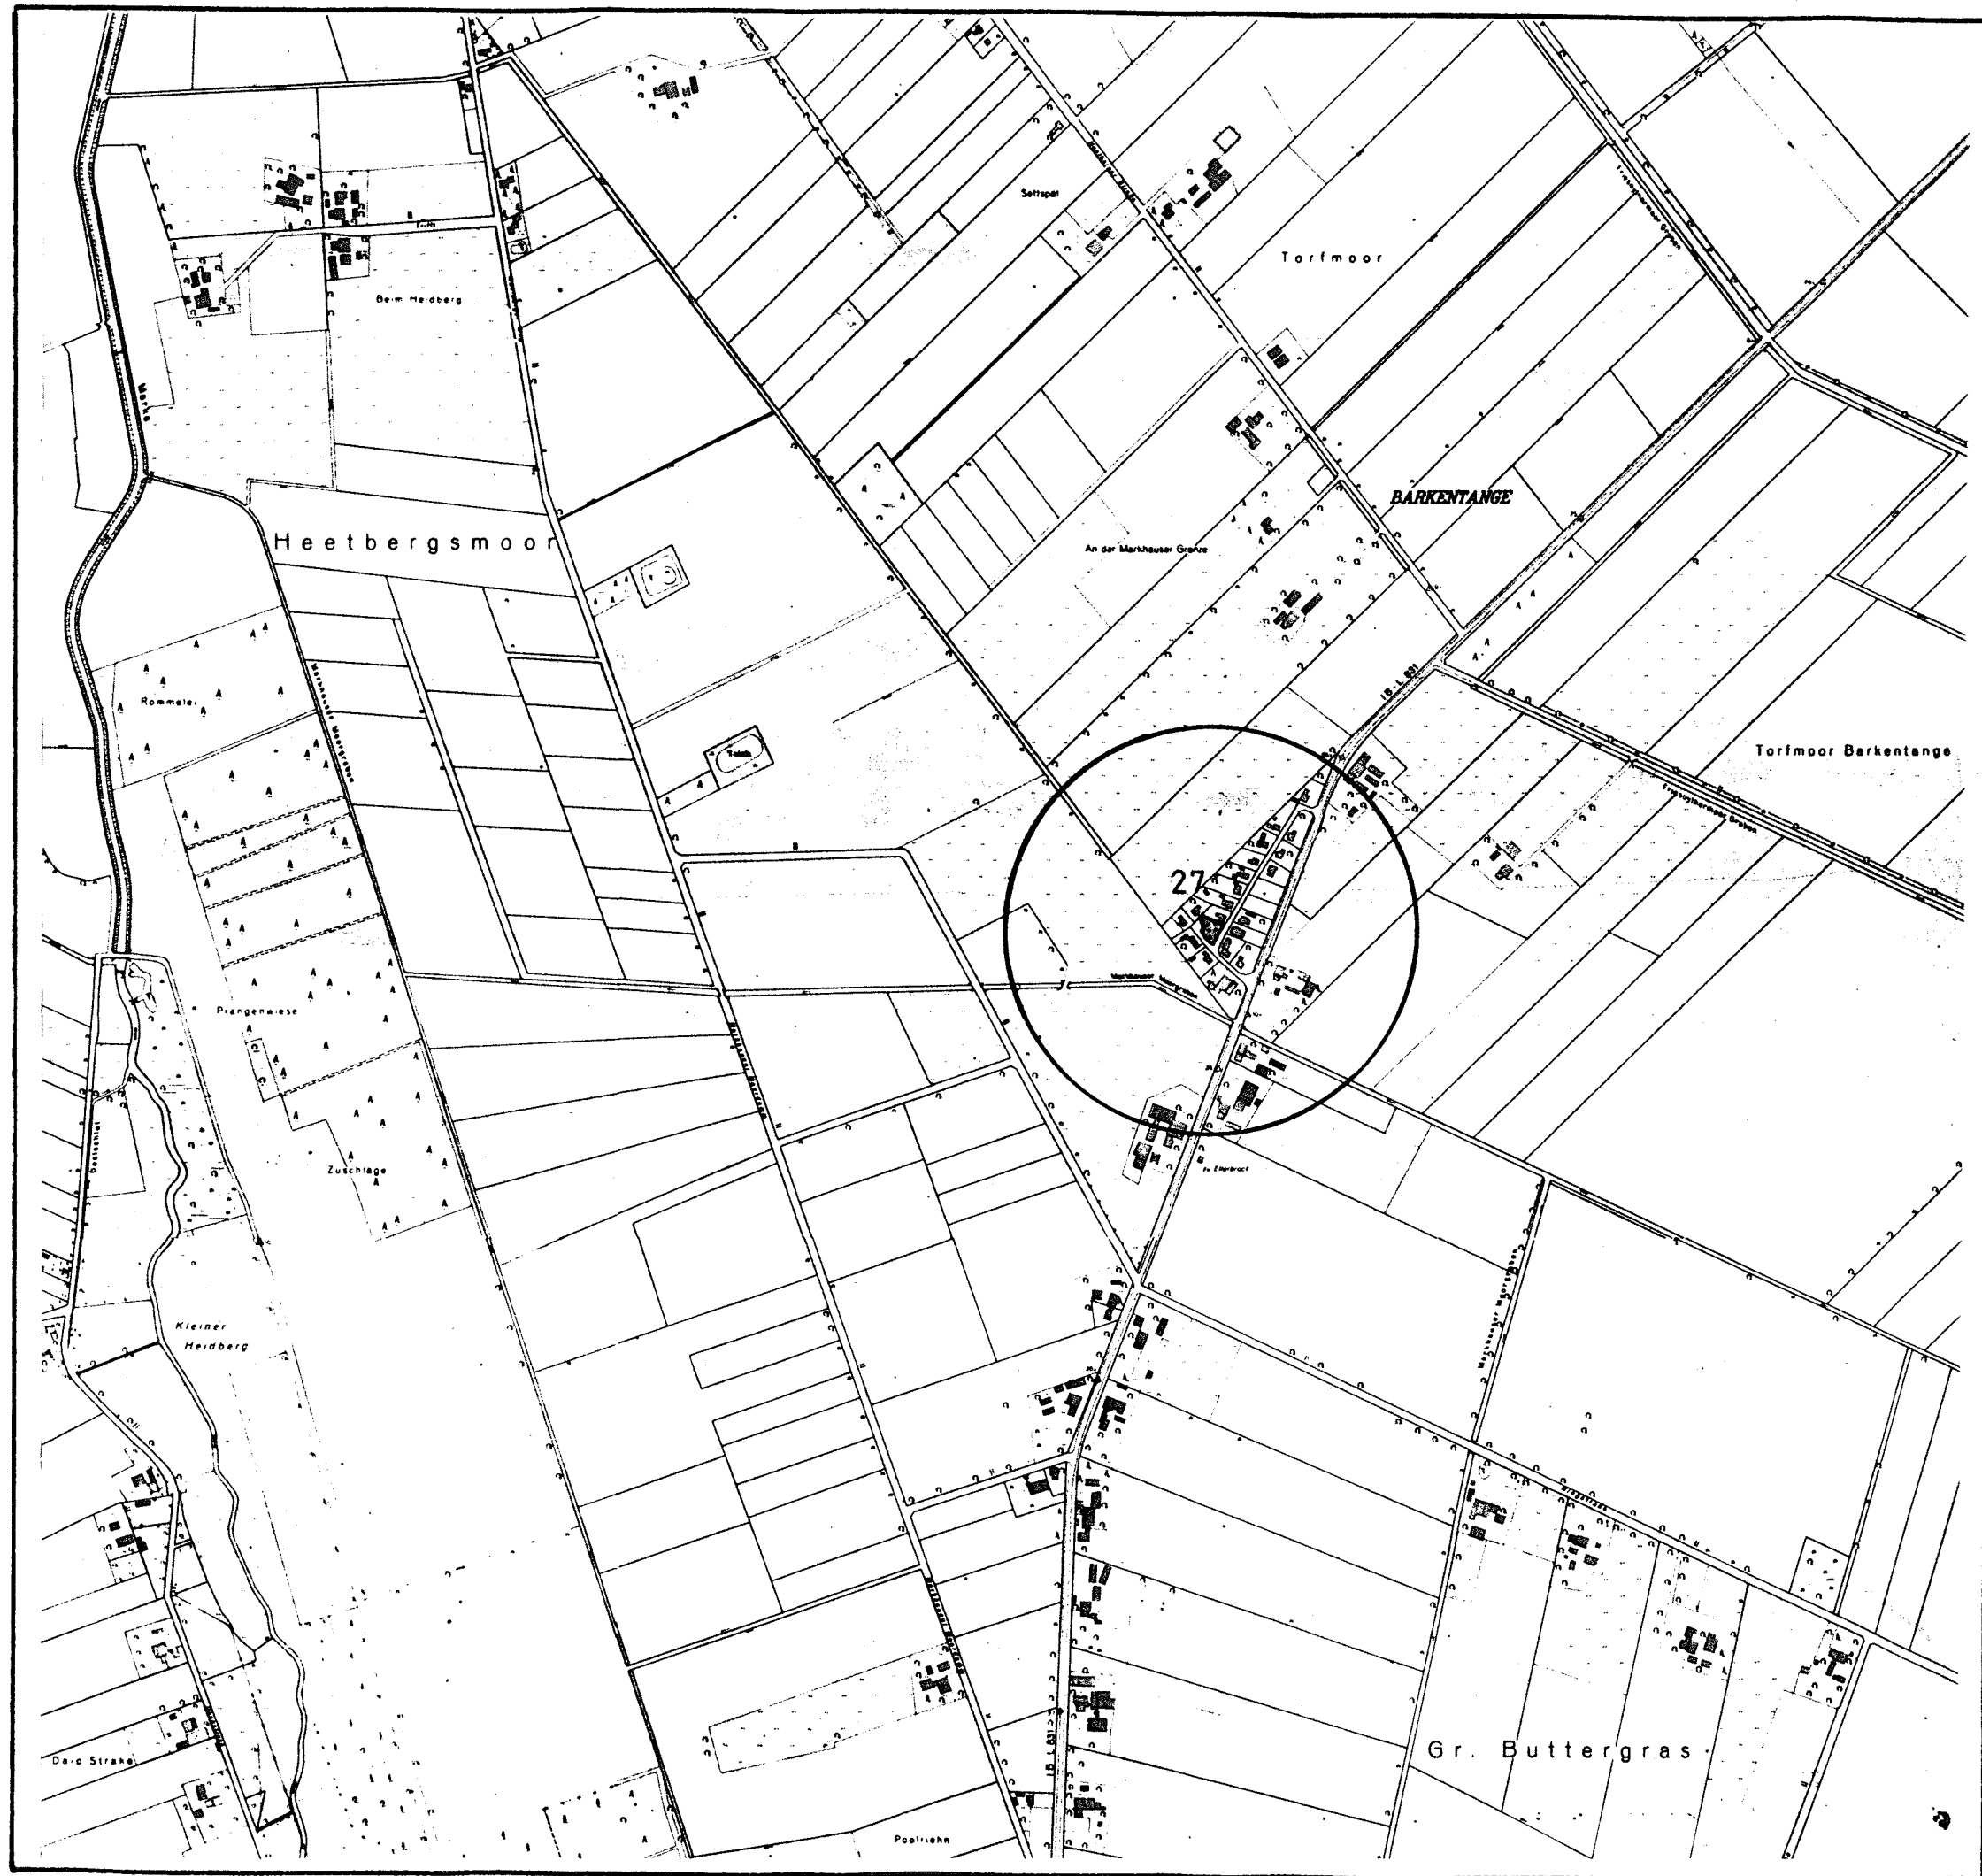

Anlage: 3

Abbildung: 2

Geplante und vorhandene Spielplätze im Planteil 3 - Barkentange

Legende



Spielplatz



Einzugsbereich
Radius = 300 m

27

lfd. Nummer

Maßstab:



1:10.000



ECKHART MUMM

BERATENDE INGENIEURE UND ARCHITEKTEN



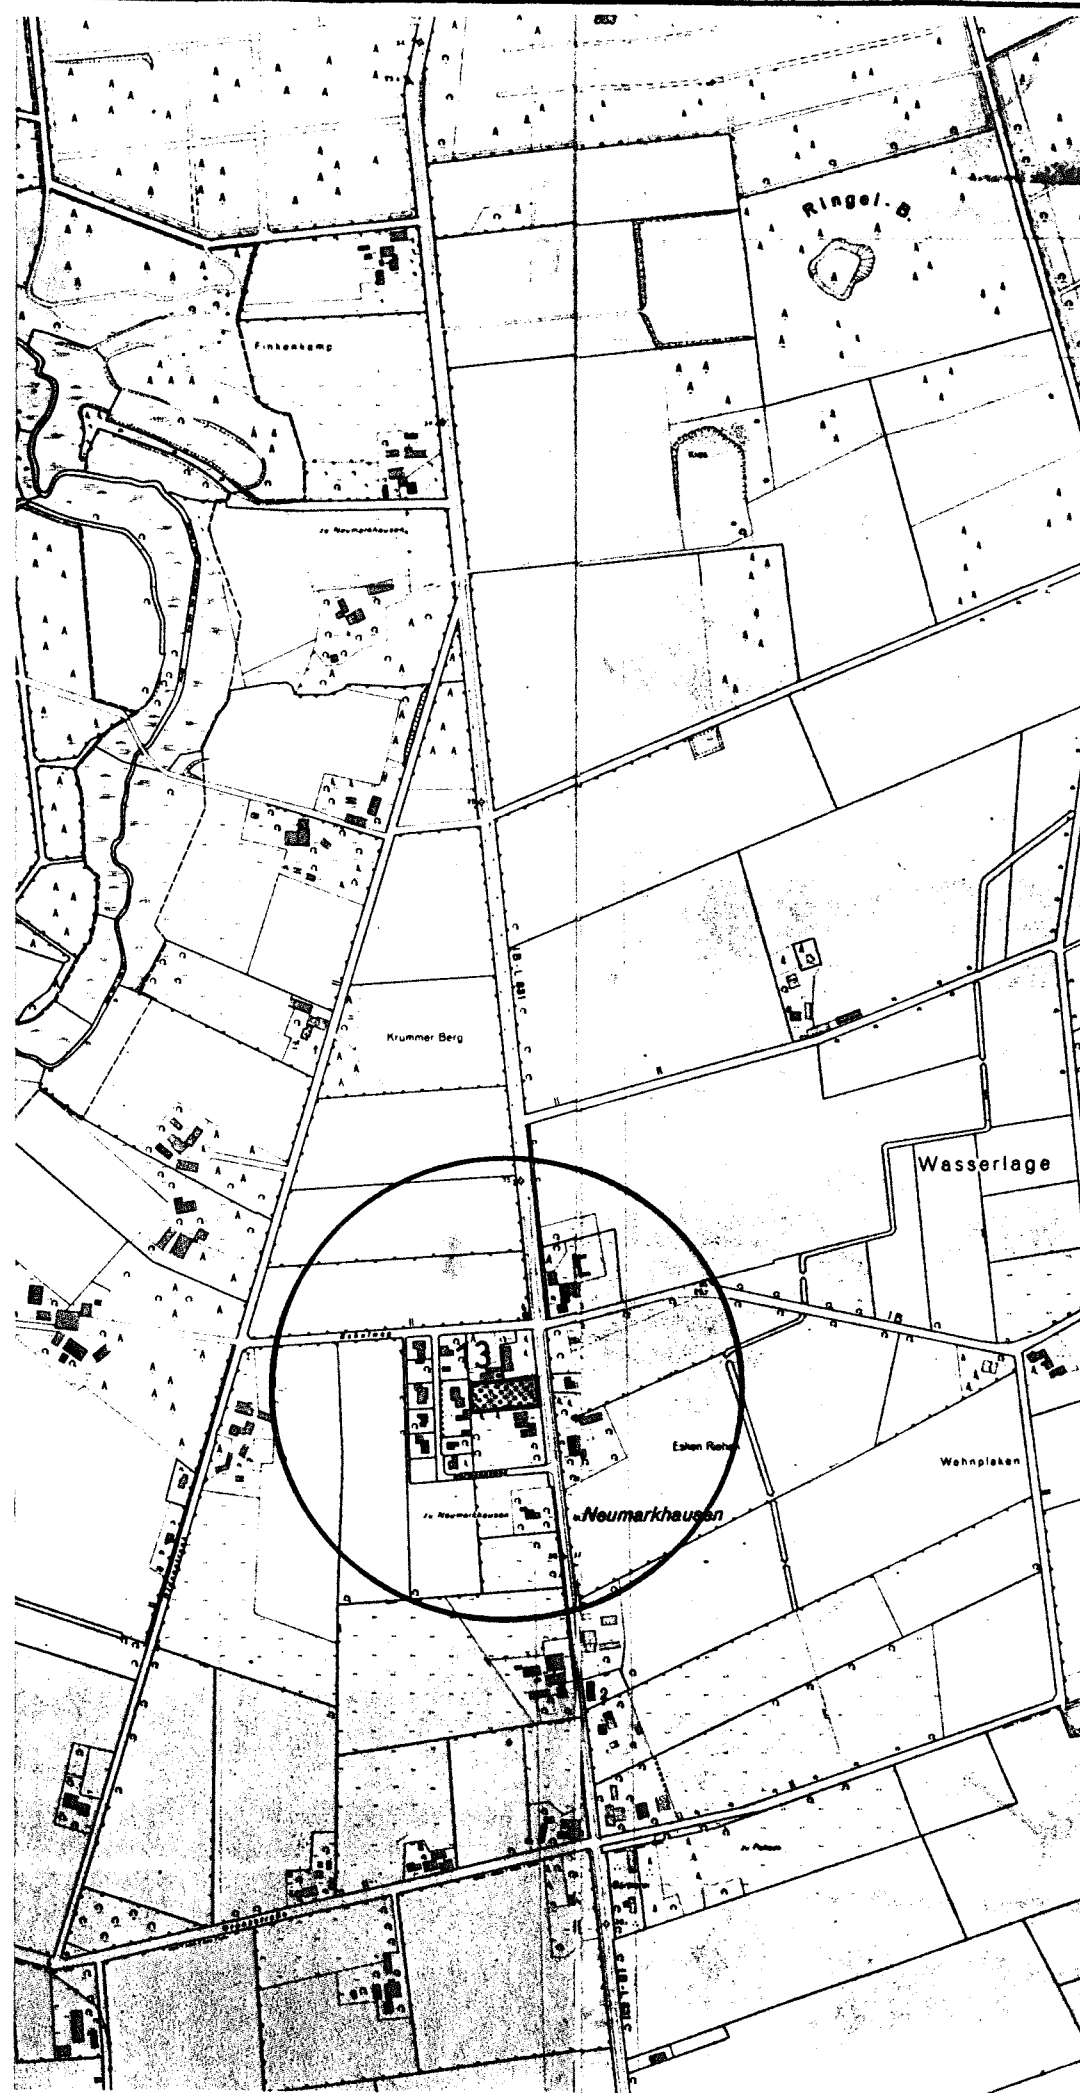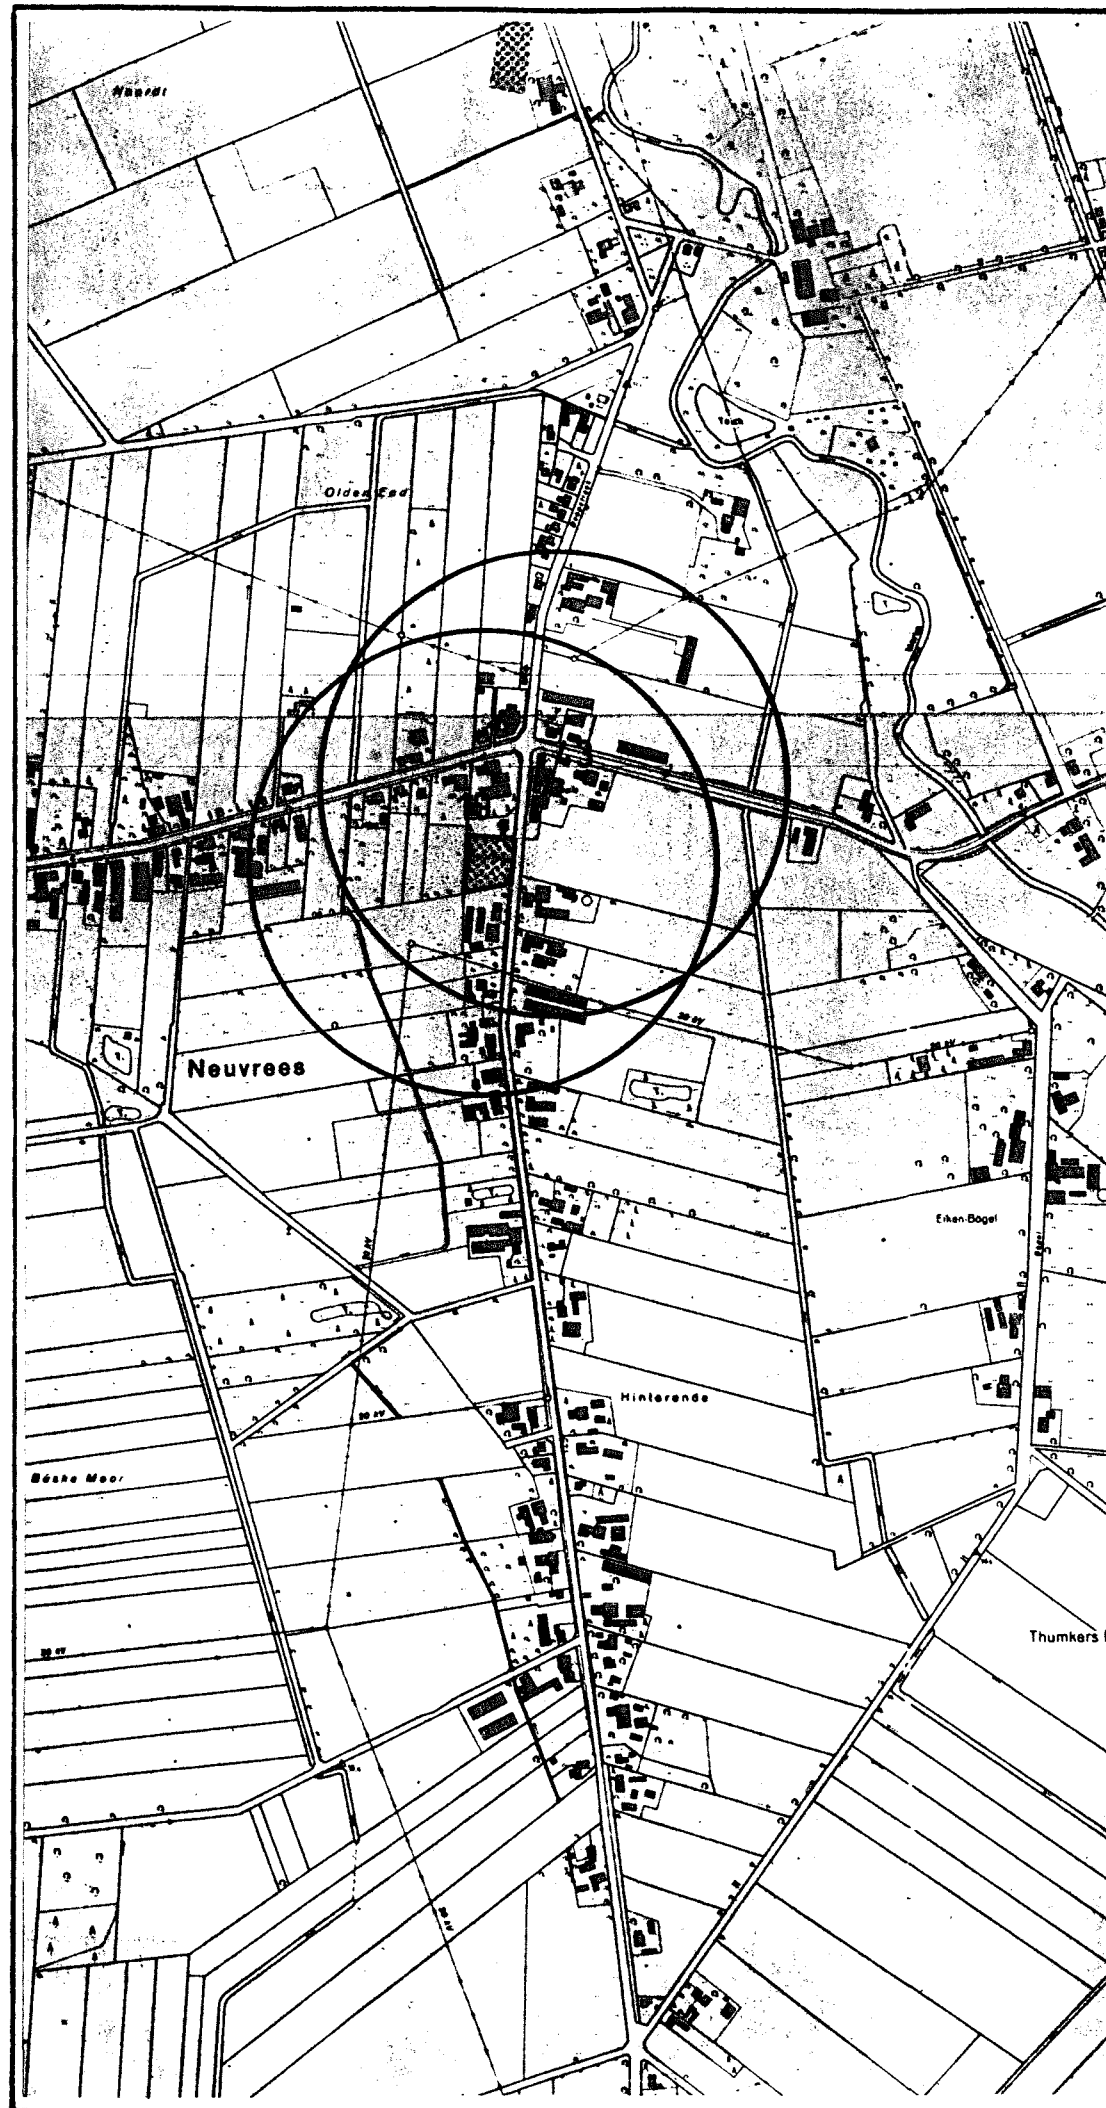

Anlage: 3
Abbildung: 3

Geplante und vorhandene Spielplätze im Planteil 5 - Neuvees

Legende

 Spielplatz

 Einzugsbereich
Radius = 300 m


43 lfd. Nummer

Maßstab:
1:10.000



ECKHART MUMM
BERATENDE INGENIEURE UND ARCHITEKTEN



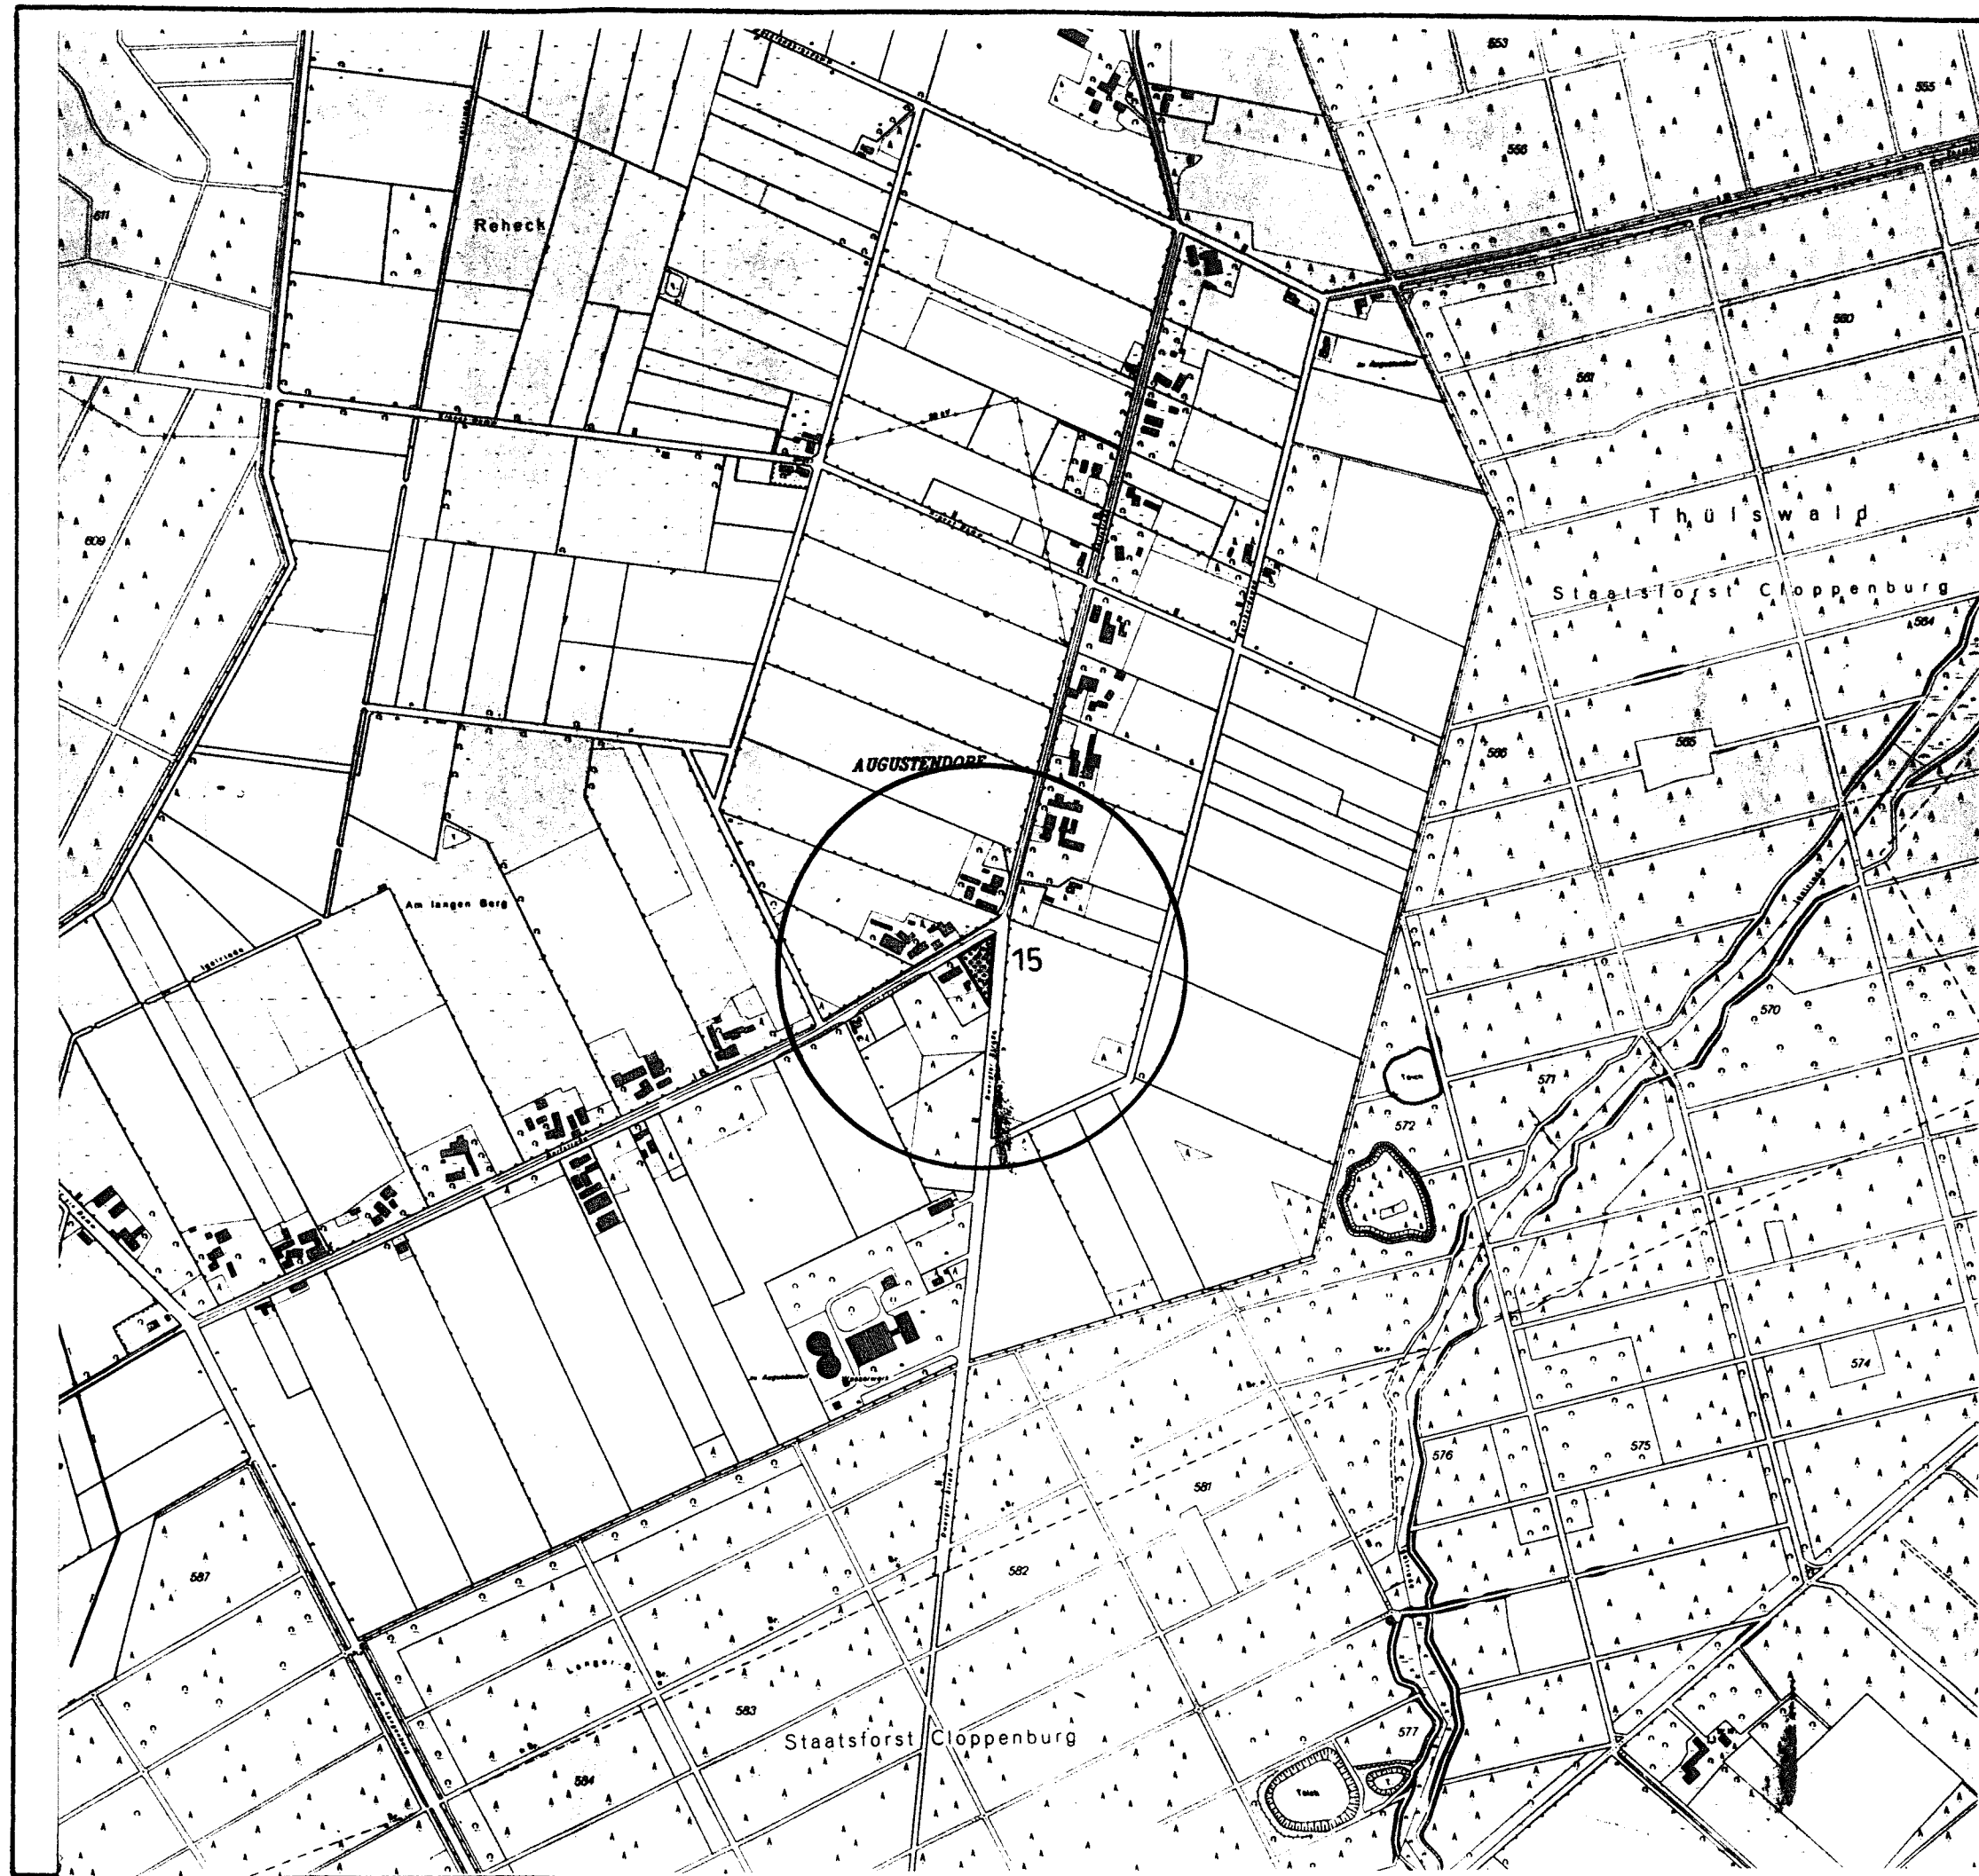

Anlage: 3

Abbildung: 4

Geplante und vorhandene Spielplätze im Planteil 6 - Augustendorf

Legende



Spielplatz




Einzugsbereich
Radius = 300 m

15

lfd. Nummer

Maßstab:


1:10.000

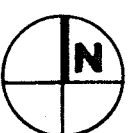

ECKHART MUMM

BERATENDE INGENIEURE UND ARCHITEKTEN



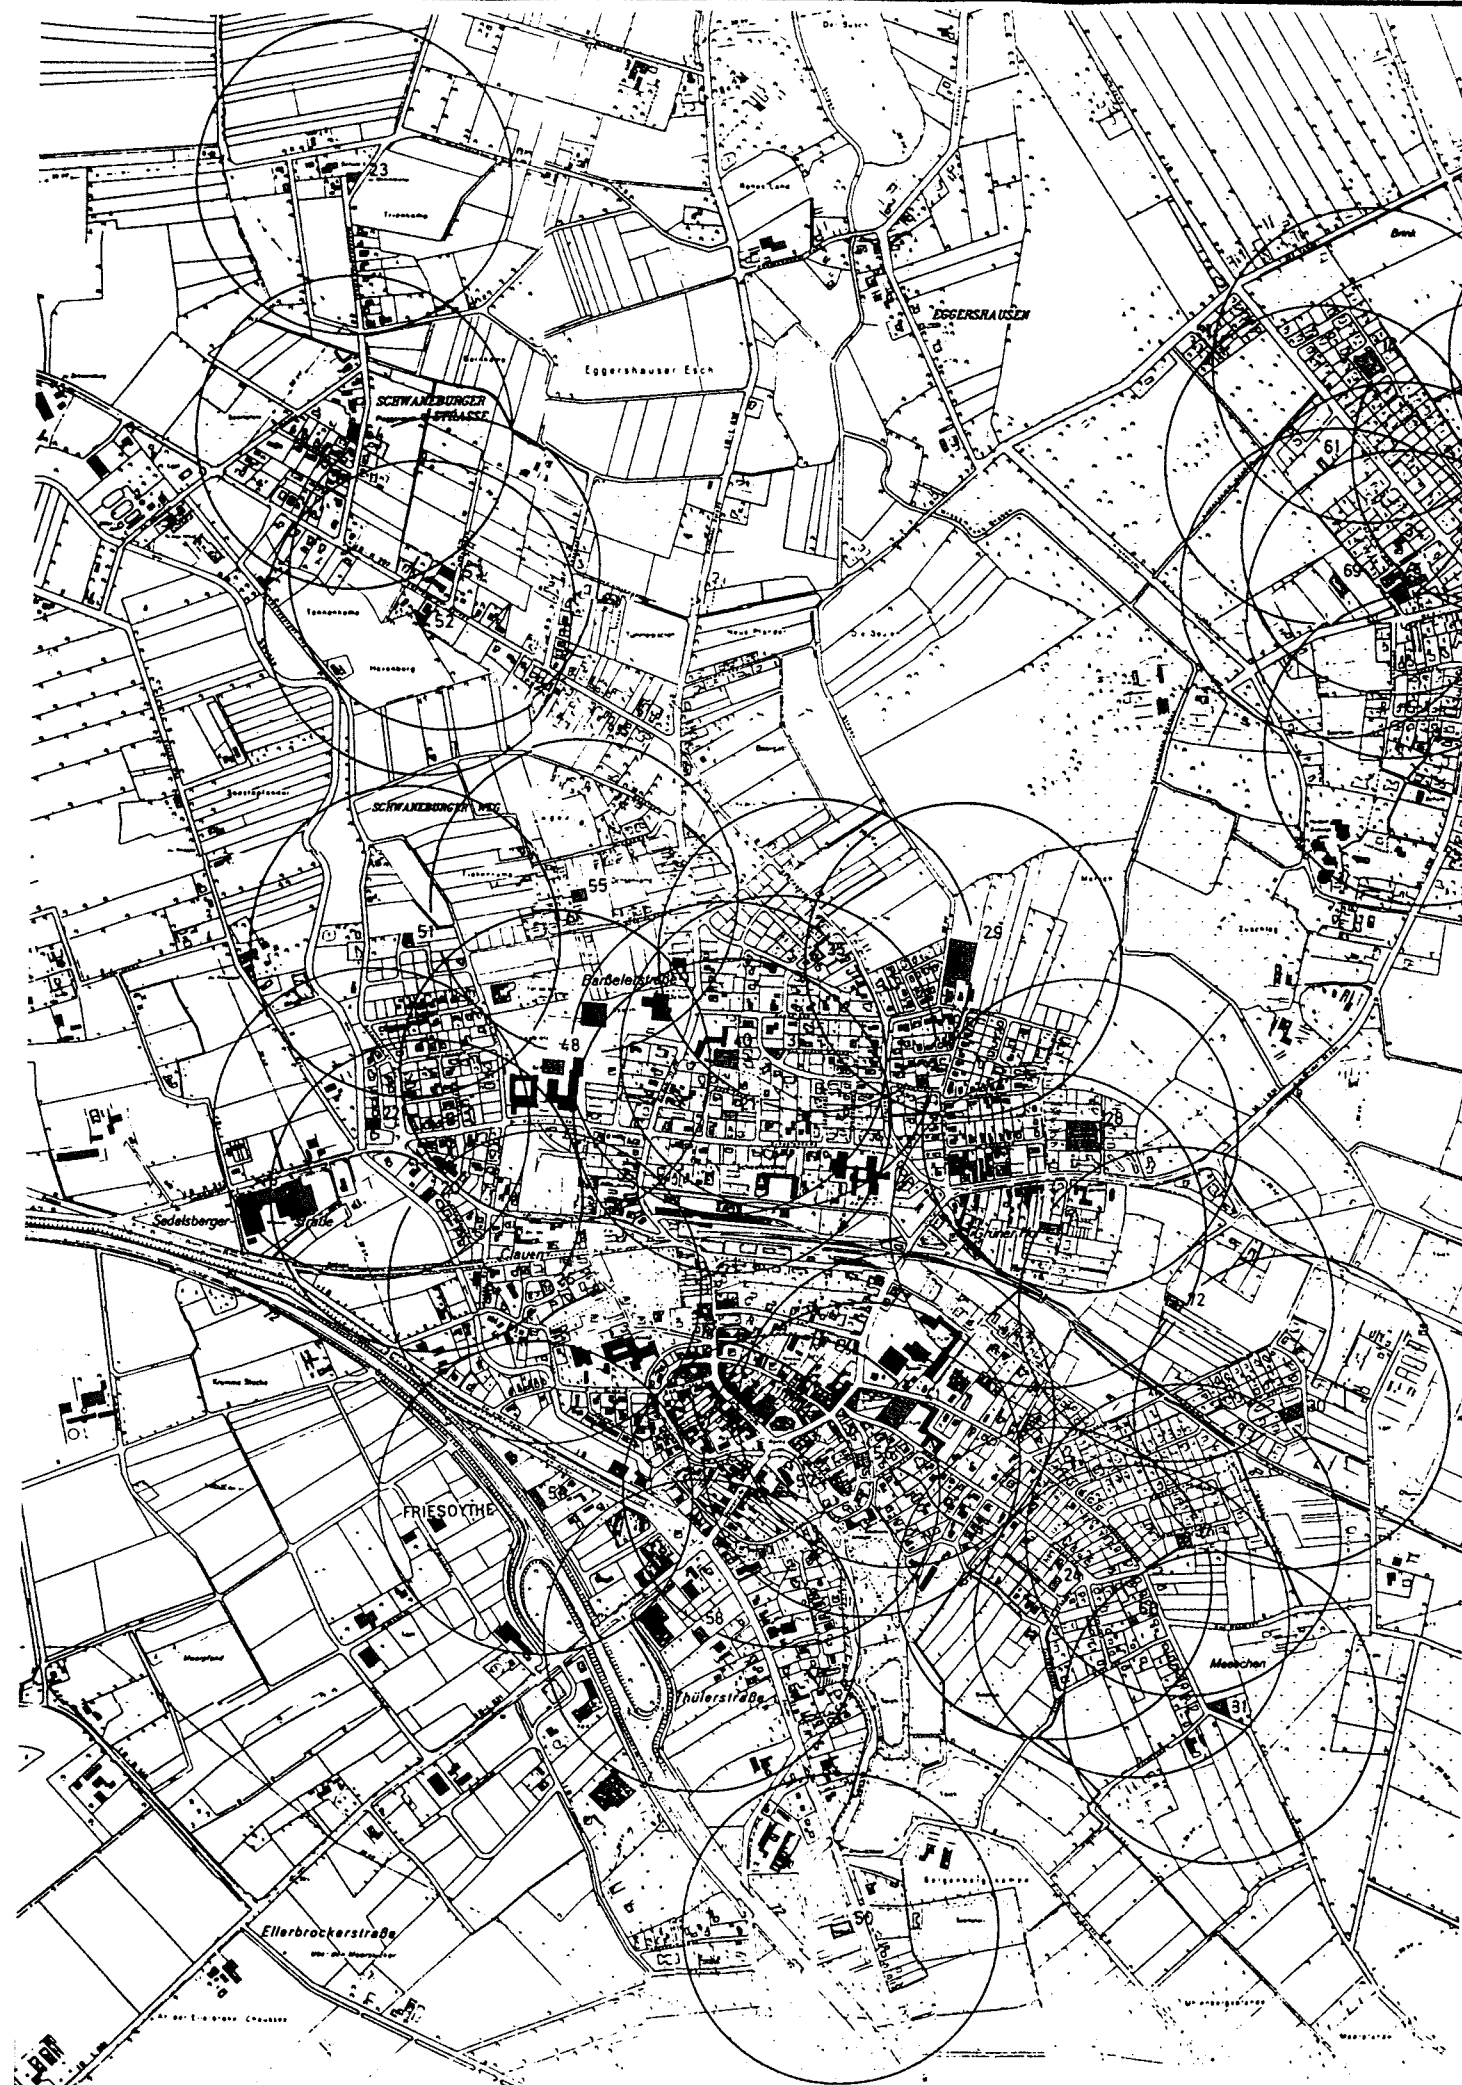

Anlage: 3

Abbildung: 5

Geplante und vorhandene Spielplätze im Planteil 7 - Friesoythe

Legende



Spielplatz



Einzugsbereich
Radius = 300 m

52

lfd. Nummer

Maßstab:

unmaßstäblich



ECKHART MUMM

BERATENDE INGENIEURE UND ARCHITEKTEN



Anlage: 3

Abbildung: 6

Geplante und vorhandene Spielplätze im Planteil 7 - Altenoythe

Legende



Spielplatz



Einzugsbereich
Radius = 300 m

70

lfd. Nummer


Maßstab:



unmaßstäblich



ECKHART MUMM

BERATENDE INGENIEURE UND ARCHITEKTEN

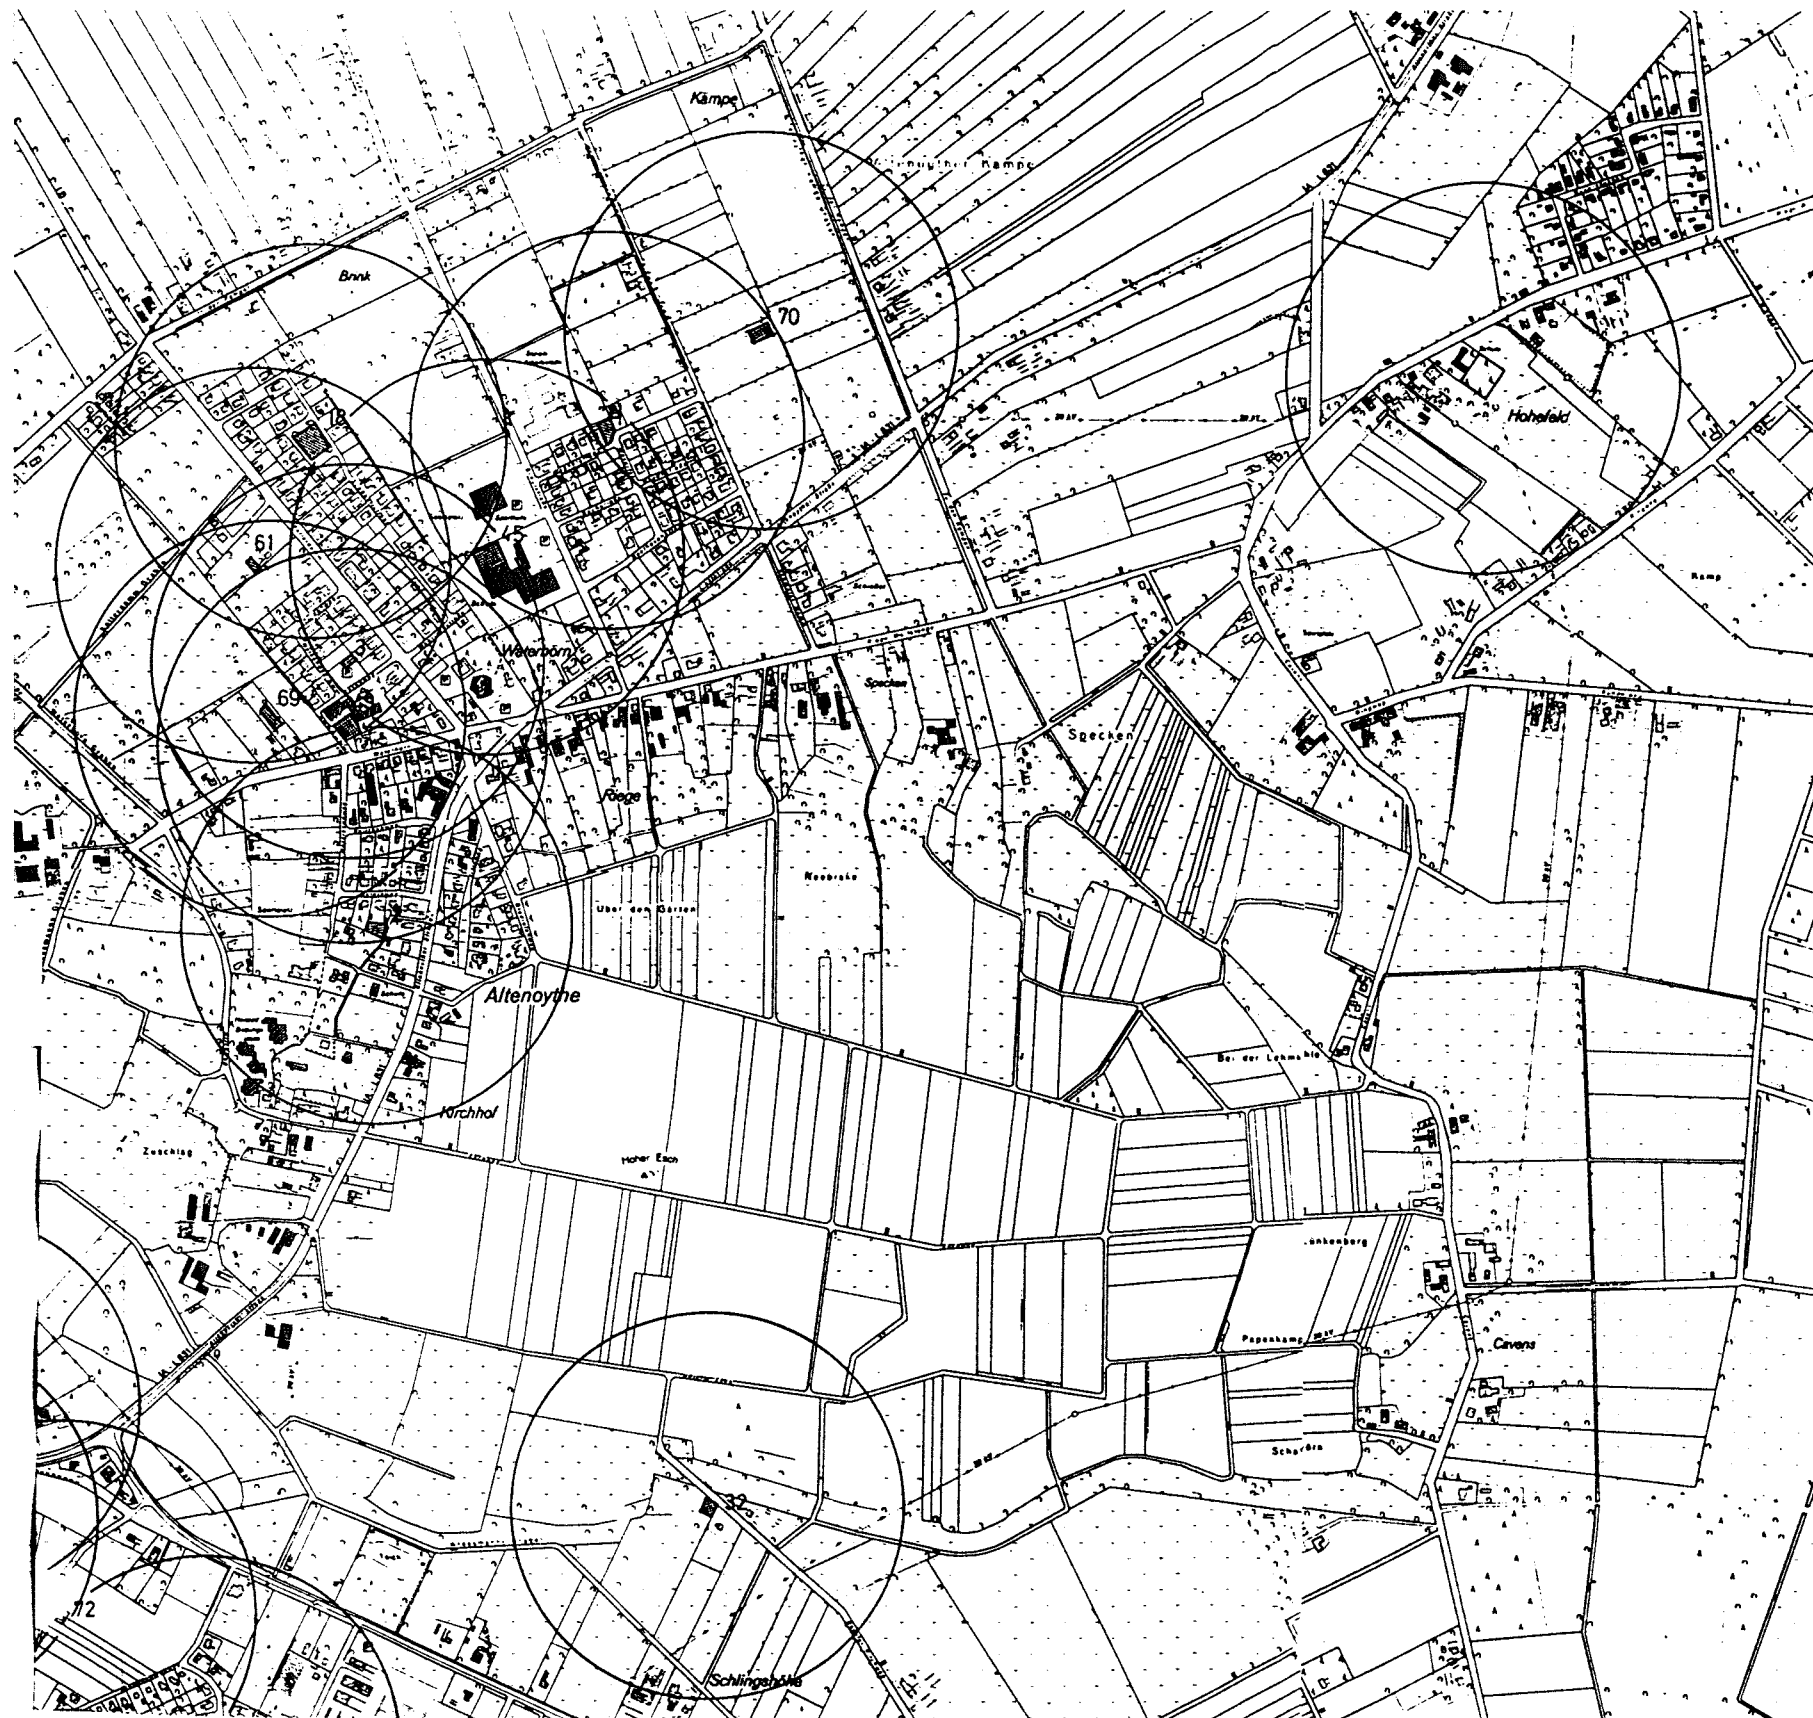

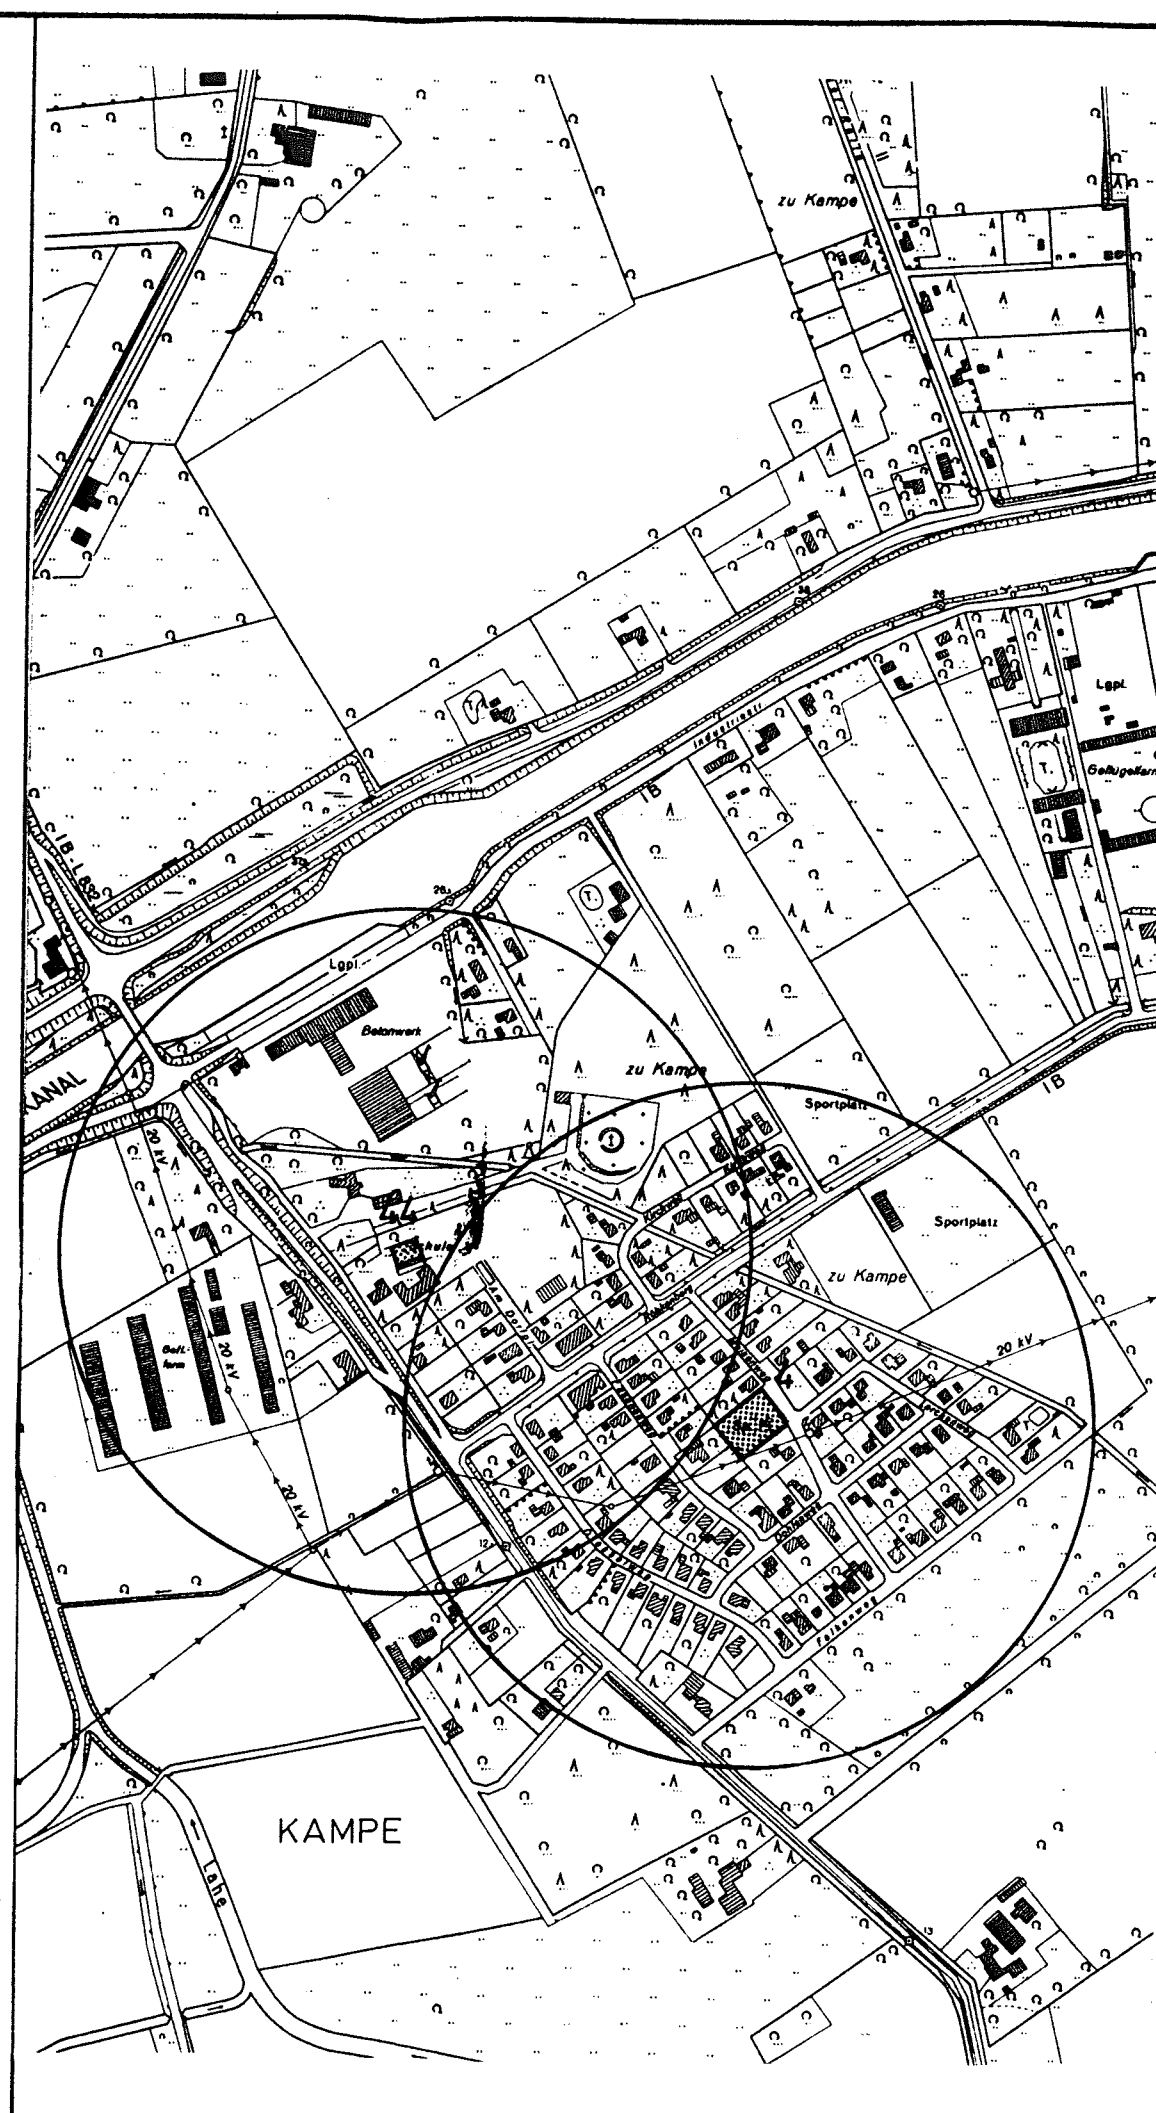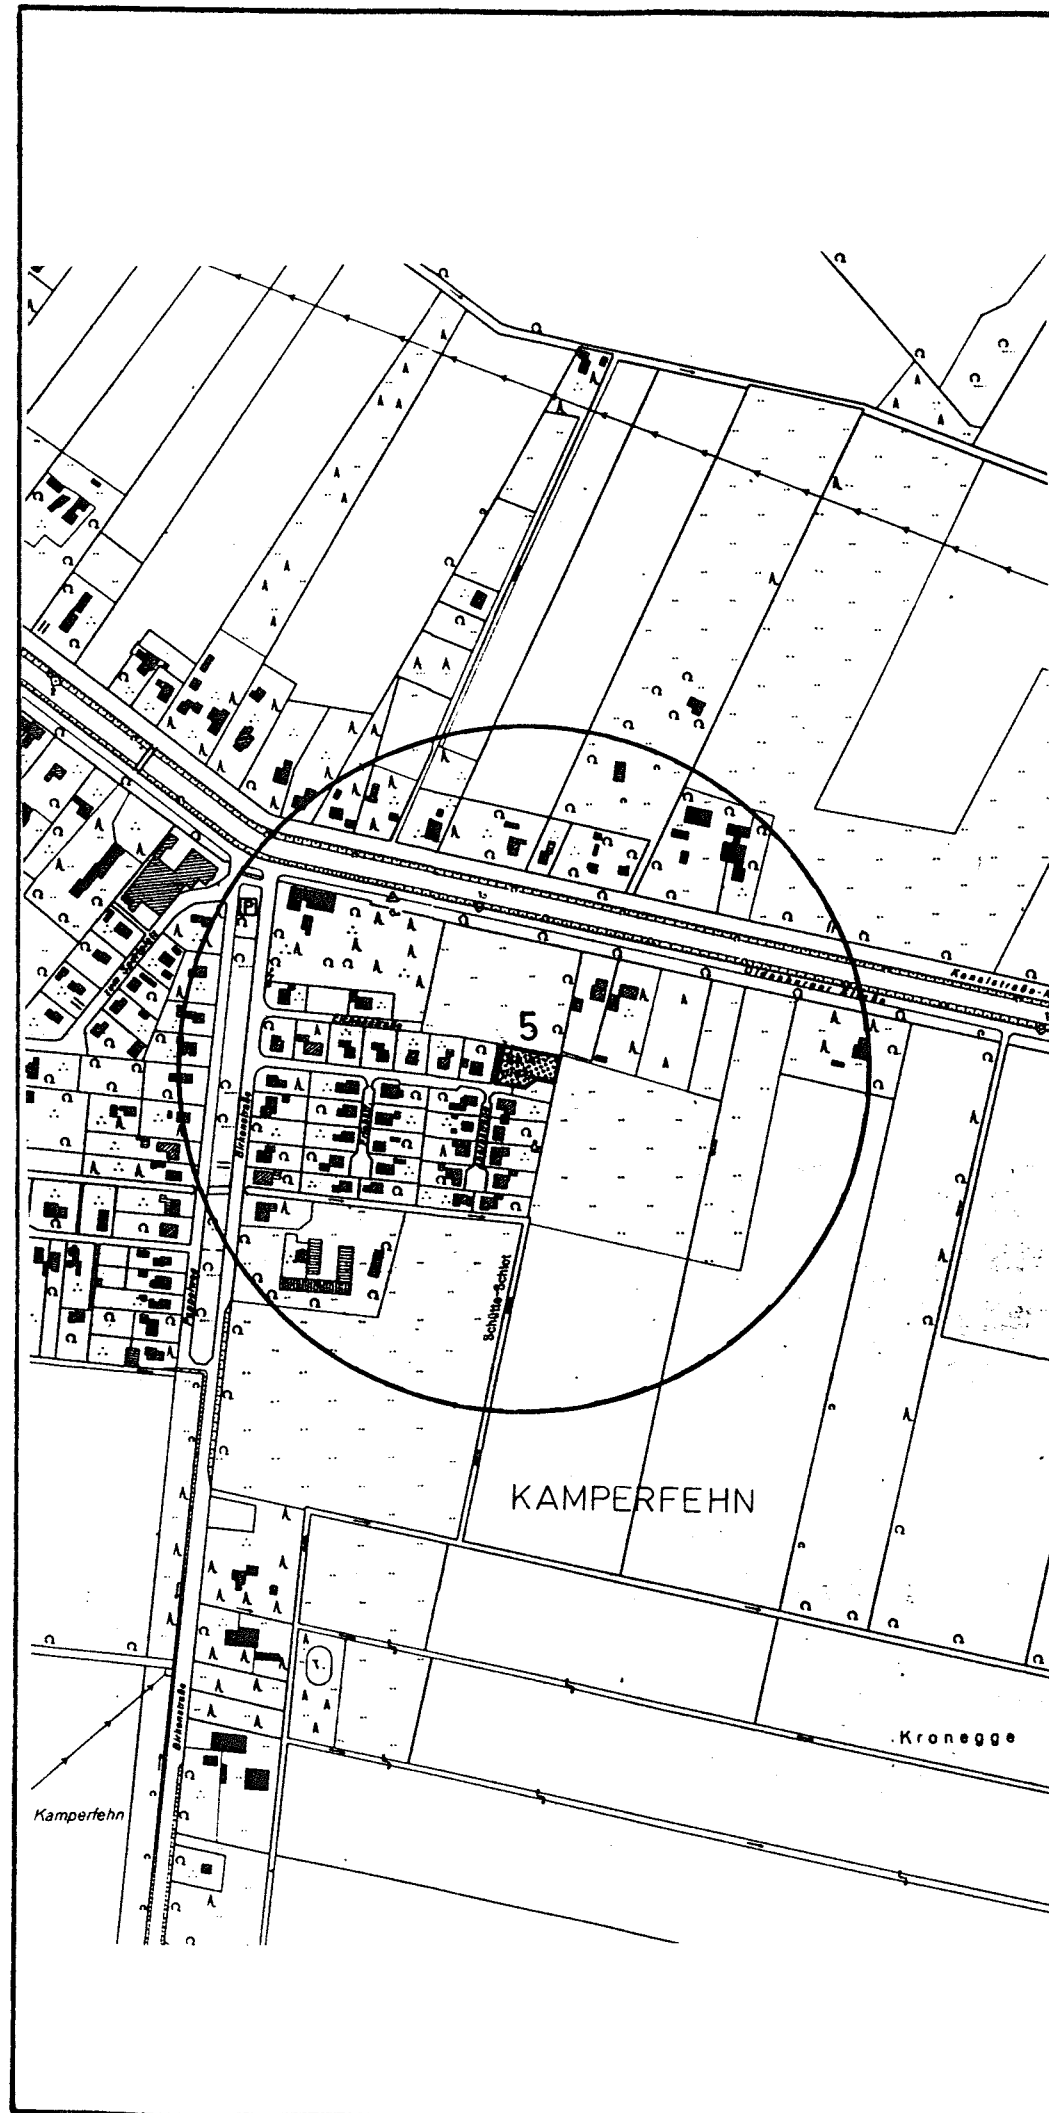

Anlage: 3

Abbildung: 7

Geplante und vorhandene Spielplätze im Planteil 8 - Kamperfehn und Kampe

Legende



Spielplatz



Einzugsbereich
Radius = 300 m

44

lfd. Nummer

Maßstab:

unmaßstäblich



ECKHART MUMM

BERATENDE INGENIEURE UND ARCHITEKTEN



Anlage: 3

Abbildung: 8

Geplante und vorhandene Spielplätze im Planteil 9 - Edewechterdamm

Legende



Spielplatz



Einzugsbereich
Radius = 300 m

12

lfd. Nummer


Maßstab:

unmaßstäblich



ECKHART MUMM

BERATENDE INGENIEURE UND ARCHITEKTEN

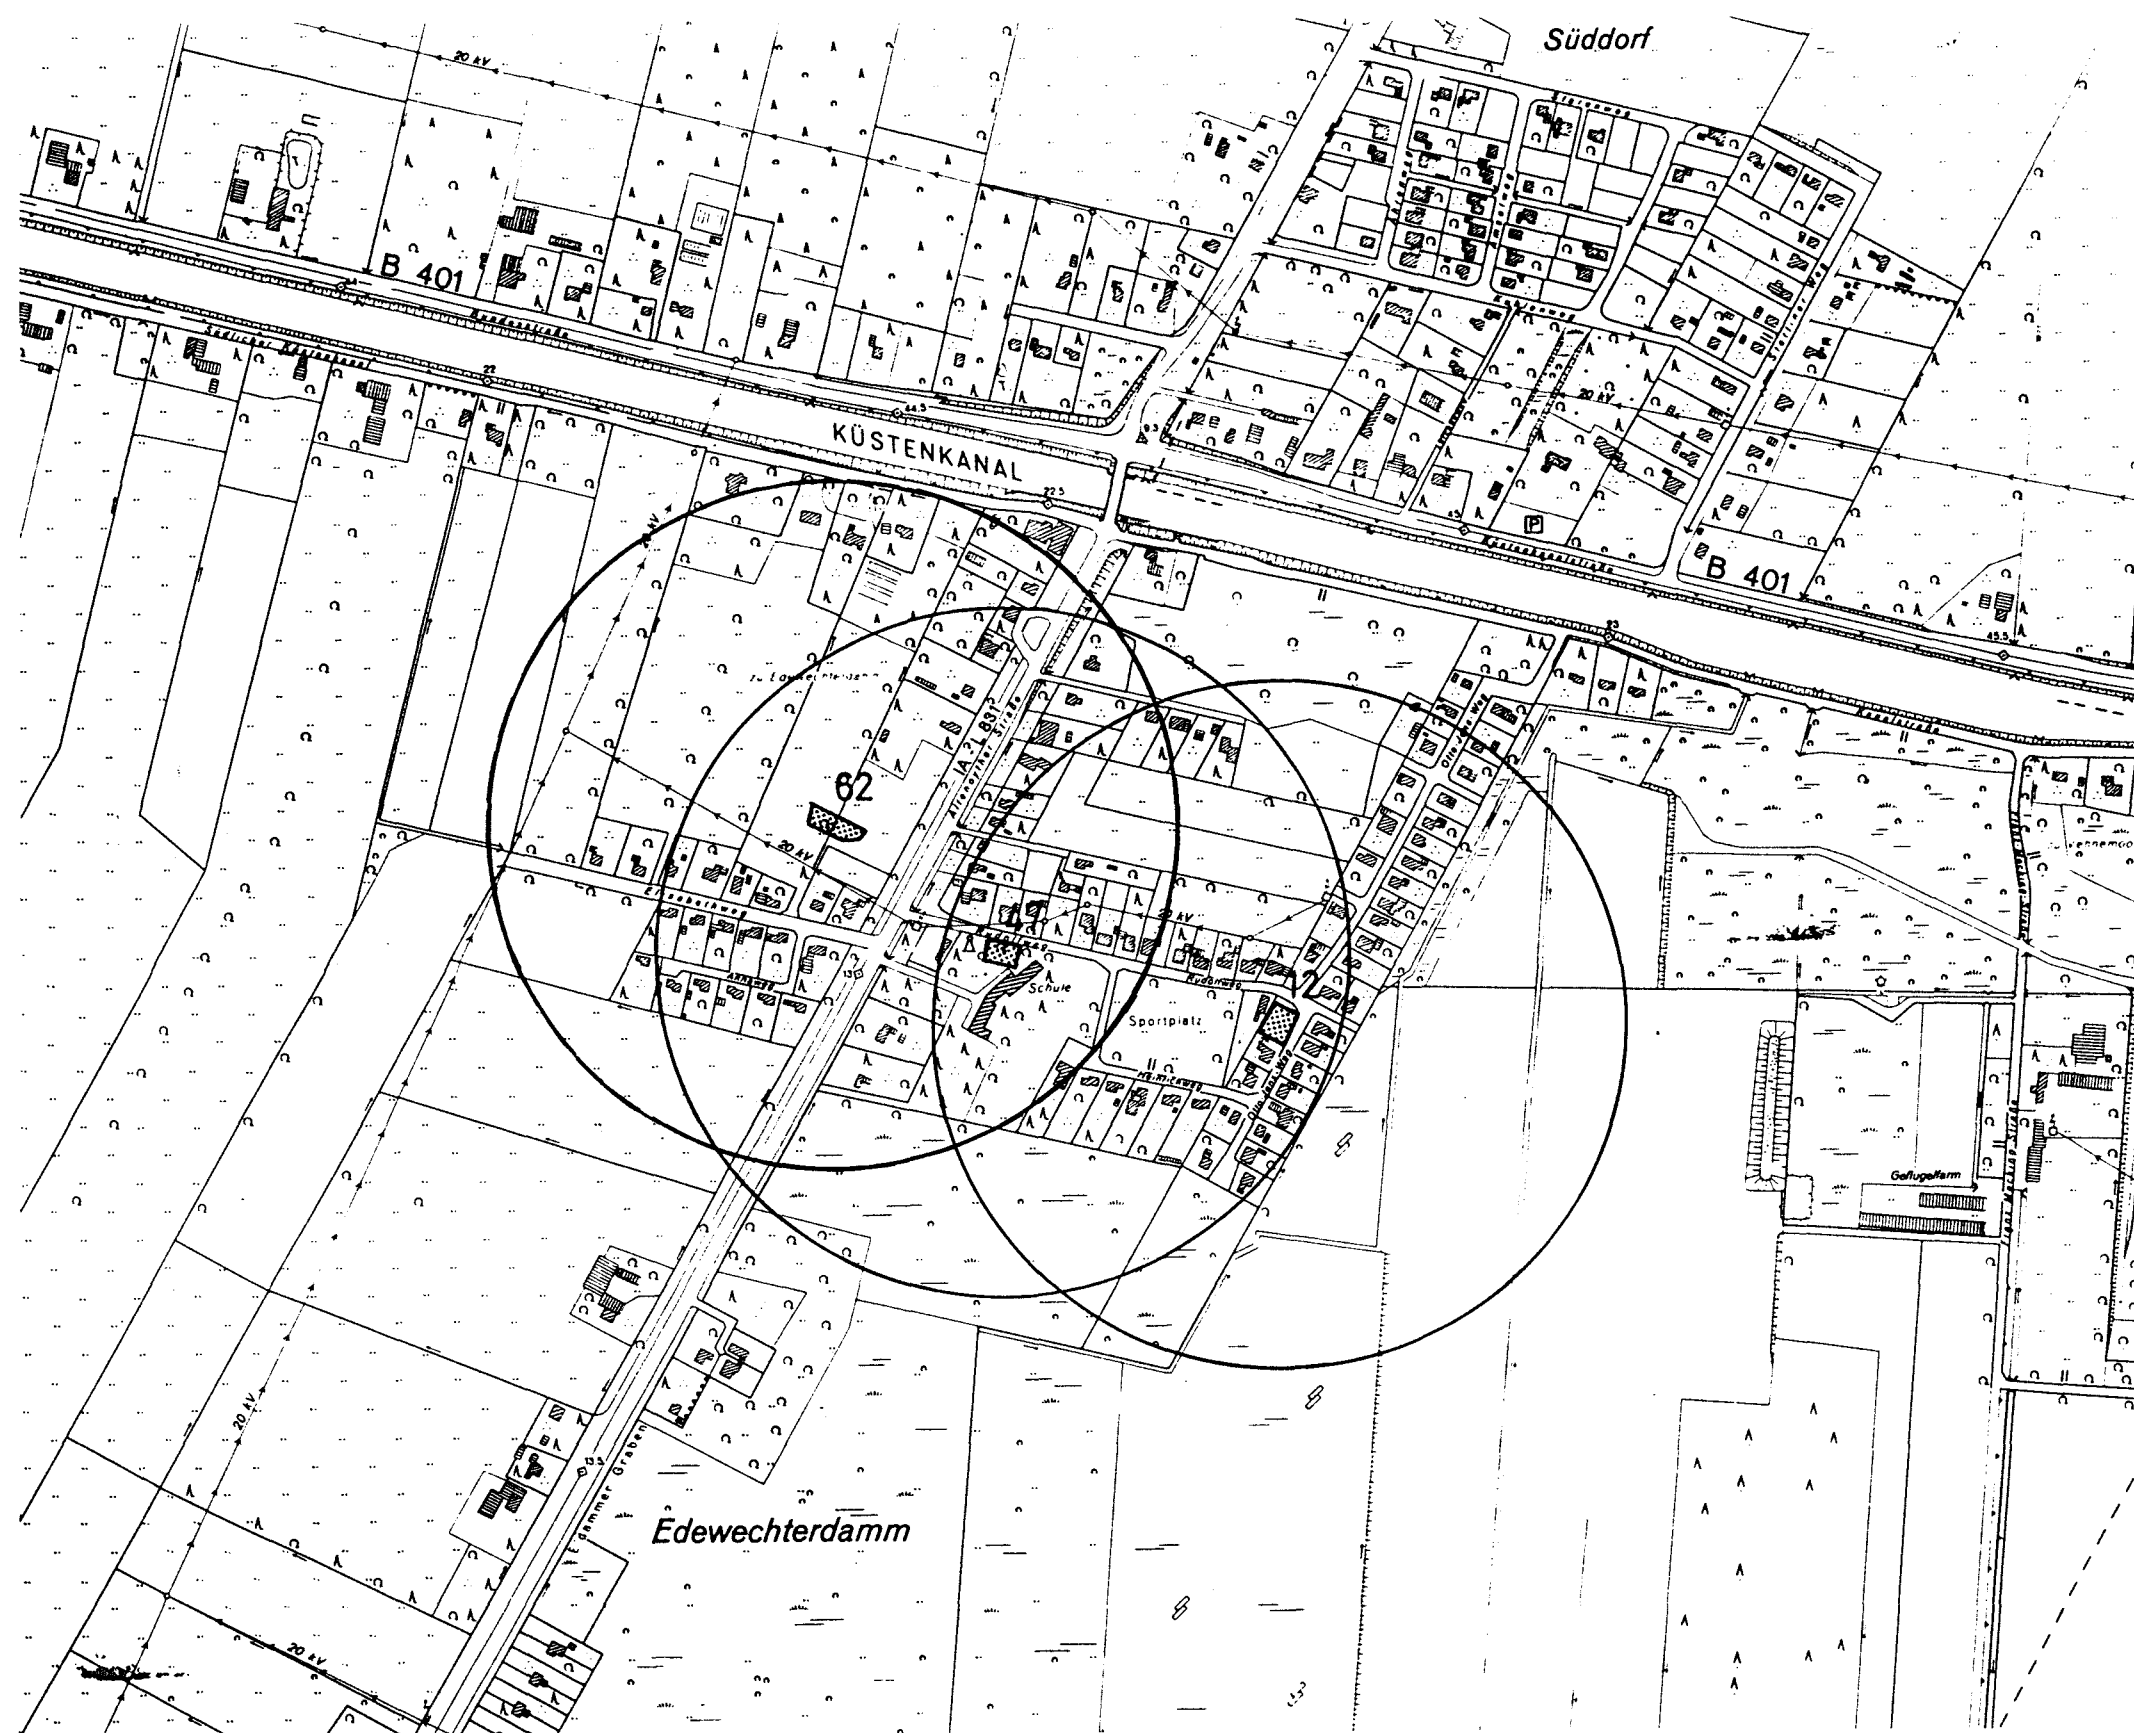



Anlage: 3

Abbildung: 9

Geplante und vorhandene Spielplätze im Planteil 10 - Neuscharrel


Legende

 Spielplatz

 Einzugsbereich
Radius = 300 m

16 lfd. Nummer

Maßstab:
unmaßstäblich

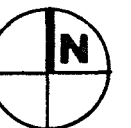

ECKHART MUMM
BERATENDE INGENIEURE UND ARCHITEKTEN



Abbildung: 10

Geplante und vorhandene Spielplätze im Planteil 11 - Gehlenberg

Legende


 Spielplatz

 Einzugsbereich
Radius = 300 m

42 lfd. Nummer

Maßstab:

unmaßstäblich

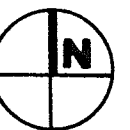

ECKHART MUMM

BERATENDE INGENIEURE UND ARCHITEKTEN

